




quarteirão F, alçada 1, rua de santiago n. 35

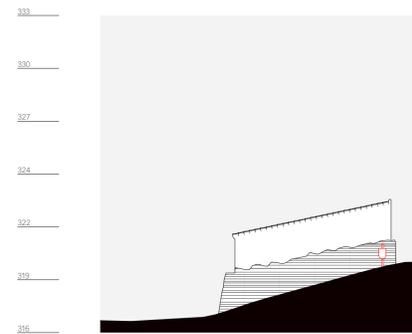


quarteirão F, alçada 2, travessa primeira n. 35

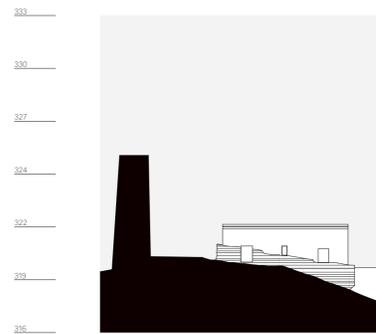


quarteirão F, alçada 3, rua da guarda n. 35

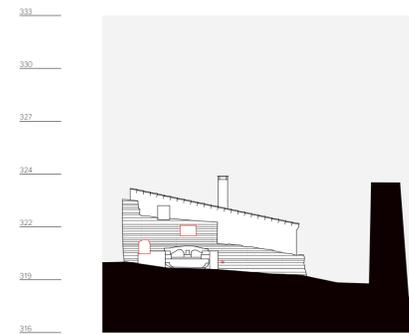


alçada 4, desde a porta de vila n. 35

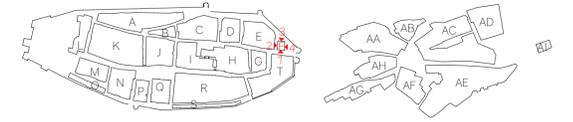


alçada A, rua direita n. 23 a 25

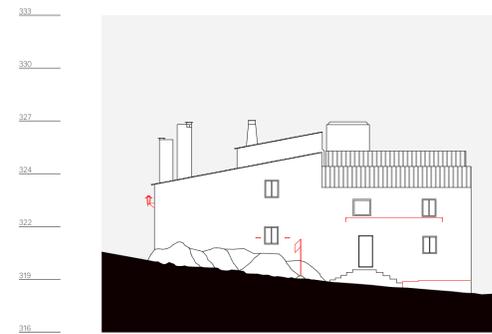


alçada D, rua de santiago n. 22

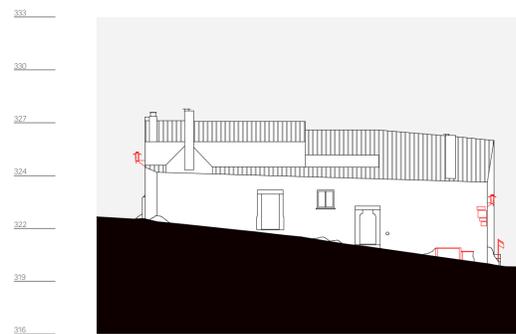

alçada C, rua dos celeiros n. 1 a 3

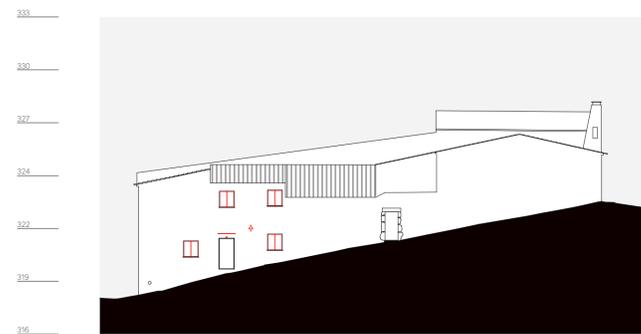

alçada B, travessa do paço n. 2 a 4

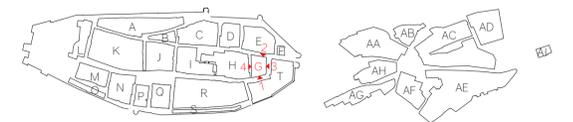

PLANO DE PORMENOR DE SALVAGUARDA E VALORIZAÇÃO MONSARAZ

1ª FASE PROPOSTA PRELIMINAR  
ALÇADOS DOS QUARTEIRÕES F / G

SETEMBRO 2016  
ESCALA 1:200

JOÃO LUÍS CARRILHO DA GRAÇA, ARQUITECTO

a identificação das intervenções dissonantes, introduzidas ao longo dos anos, não tem como objectivo a eliminação imediata dos elementos em desarmonia, mas sim, por um lado, (1) a percepção das dissonâncias - de modo a que intervenções semelhantes não voltem a ocorrer no futuro -, e, por outro lado, (2) o consequente estudo de hipóteses alternativas que deem resposta a necessidades que estes elementos revelam, mas em maior consonância com o património de monsaraz.