


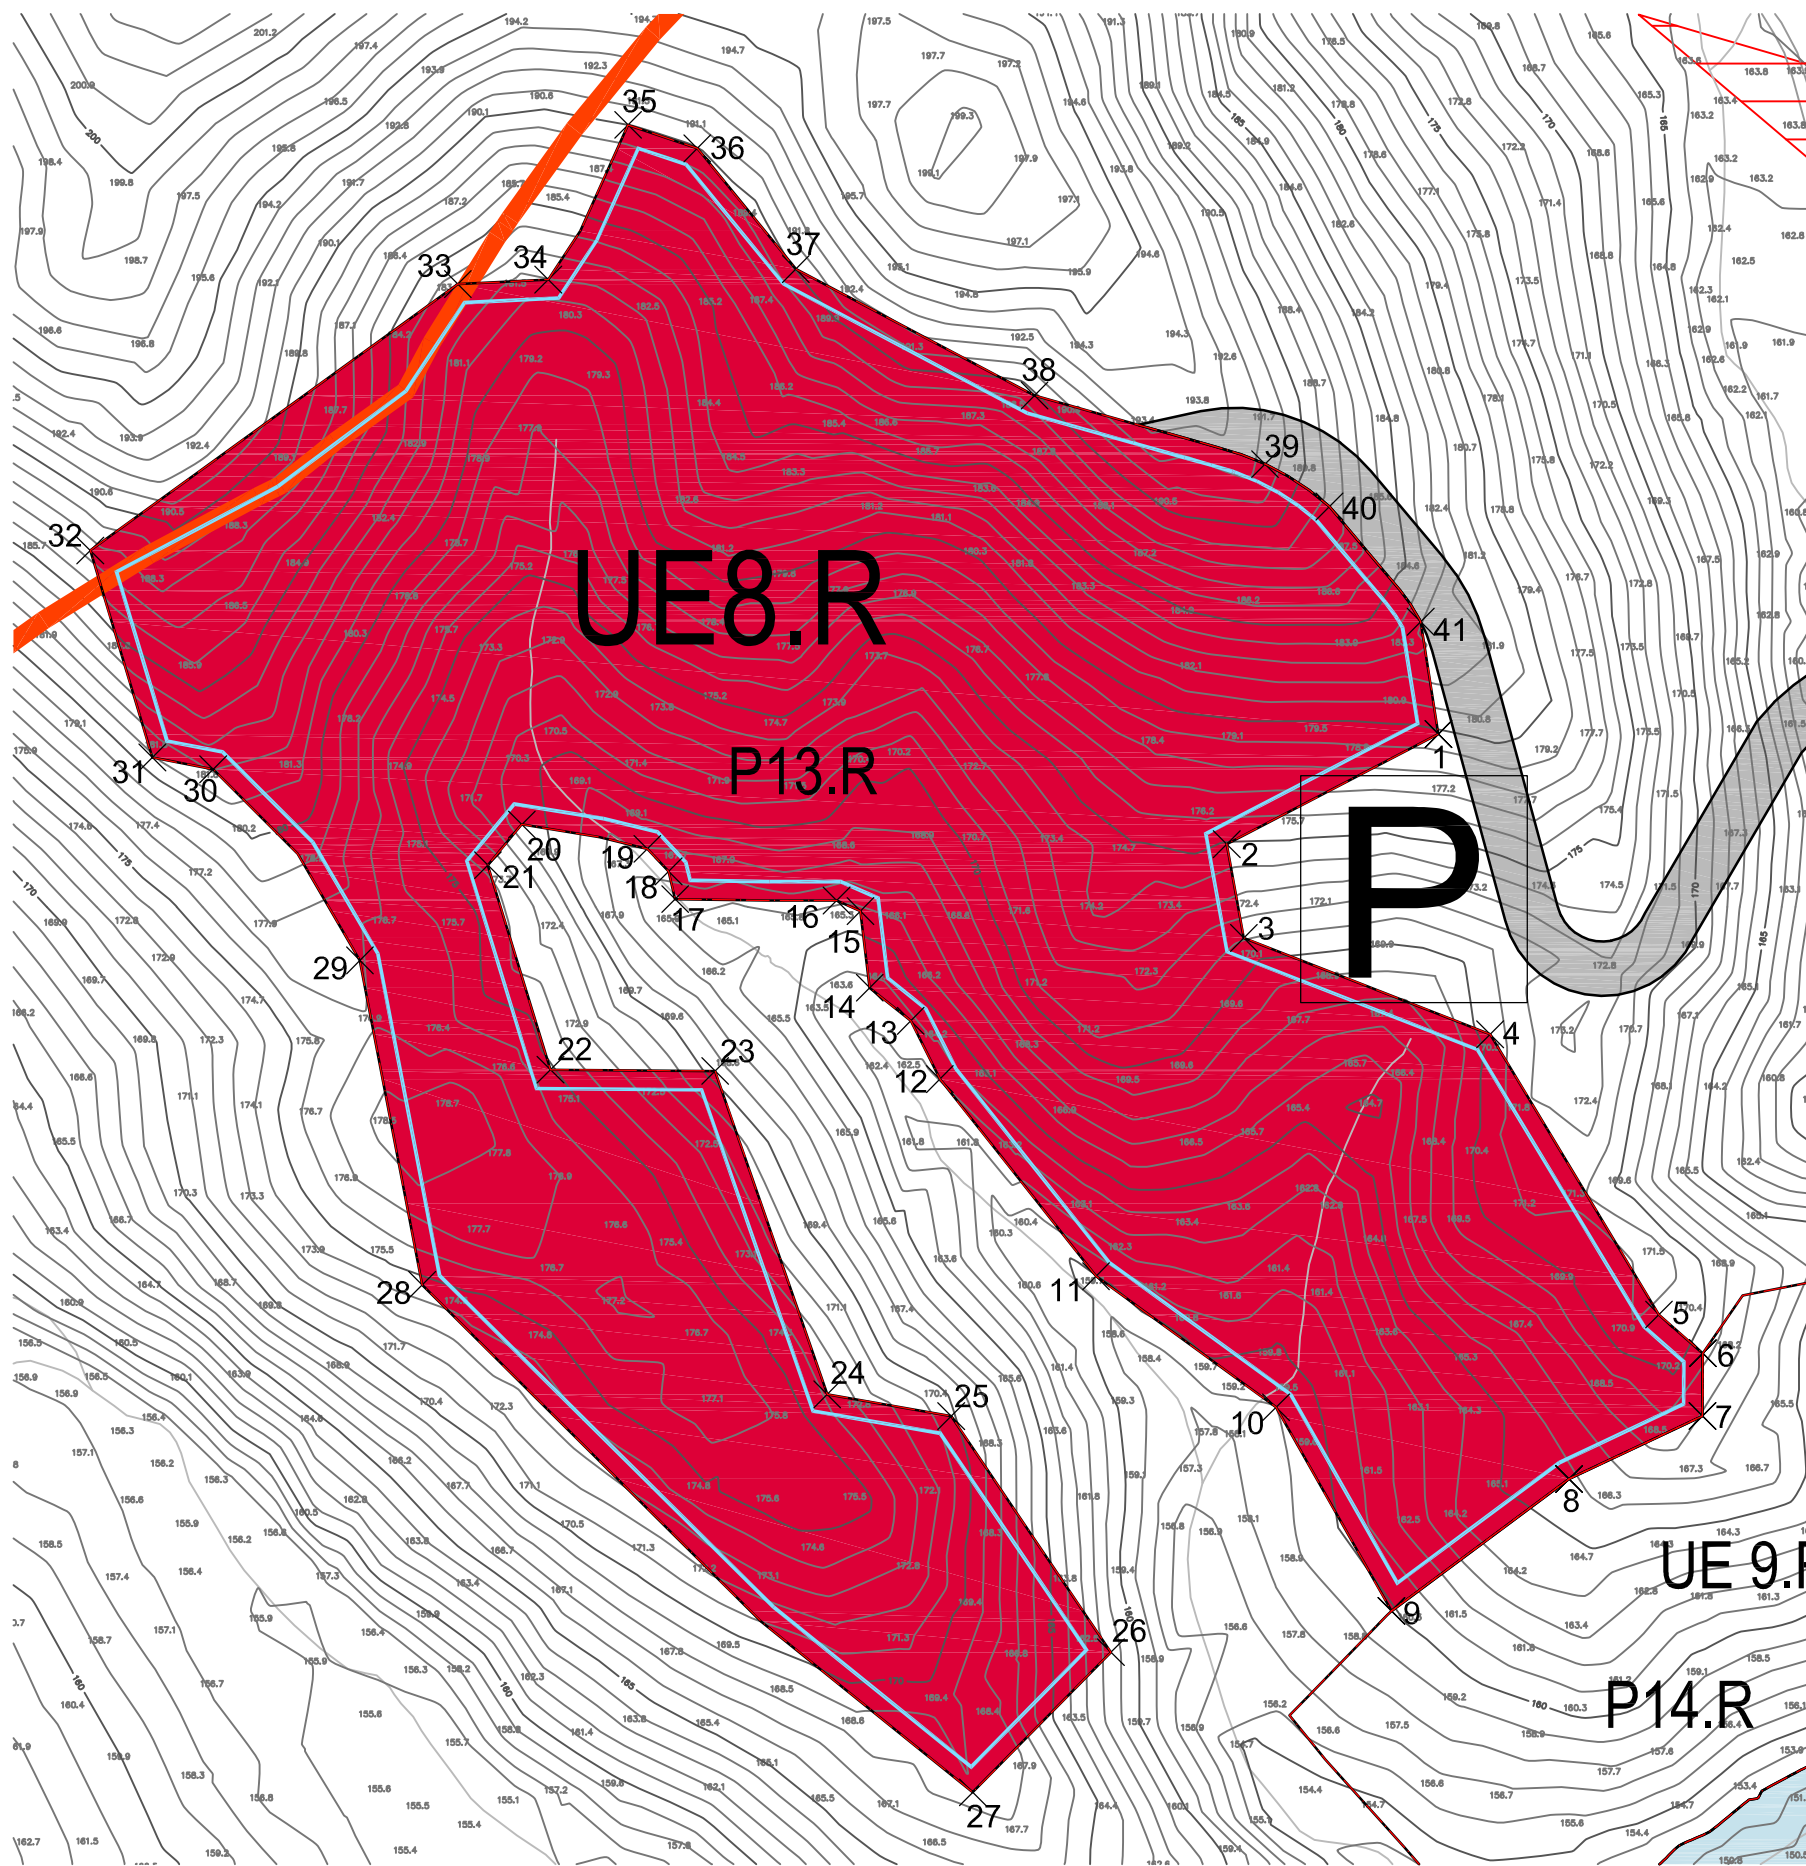

COORDENADAS DOS PONTOS

	M	P
1	259595.06	148045.68
2	259539.09	148016.57
3	259543.60	147991.77
4	259608.77	147966.28
5	259653.40	147892.16
6	259665.00	147881.91
7	259664.91	147865.31
8	259629.63	147848.67
9	259582.65	147813.76
10	259552.13	147867.63
11	259504.51	147902.28
12	259463.19	147954.42
13	259455.49	147969.82
14	259444.64	147978.57
15	259442.19	147998.87
16	259435.88	148001.67
17	259393.16	148002.02
18	259391.41	148009.37
19	259385.81	148015.32
20	259352.61	148021.77
21	259343.63	148011.01
22	259360.17	147956.90
23	259403.74	147956.56
24	259433.40	147871.04
25	259466.20	147865.30
26	259508.43	147802.85
27	259471.89	147765.80
28	259326.24	147900.01
29	259309.77	147985.82
30	259270.96	148036.36
31	259254.86	148039.50
32	259238.46	148094.23
33	259335.68	148164.68
34	259359.58	148165.88
35	259380.71	148206.78
36	259399.11	148200.47
37	259425.10	148168.66
38	259488.23	148135.22
39	259549.22	148117.09
40	259566.25	148105.86
41	259590.37	148075.40

LEGENDA

LIMITE DO PLANO DE ORDENAMENTO DAS ALBUFEIRAS DE ALQUEVA E PEDRÓGÃO 500m (POAAP)

USO DO SOLO E CONCEPÇÃO DO ESPAÇO

QUALIFICAÇÃO DO SOLO

	ESPAÇOS AFECTOS À ESTRUTURA ECOLÓGICA PRINCIPAL
	ESPAÇOS TURÍSTICOS :
	ESPAÇOS PARA ESTABELECIMENTOS HOTELEIROS
	ESPAÇOS PARA ALDEAMENTOS TURÍSTICOS
	ESPAÇOS PARA ALDEAMENTOS TURÍSTICOS CENTRAIS
	ESPAÇOS CANAIS

OUTROS ASPECTOS DA CONCEPÇÃO DO ESPAÇO

	ÁREAS DE RISCO
	VALORES CULTURAIS :
	PATRIMÓNIO EDIFICADO
	PATRIMÓNIO ARQUEOLÓGICO

	EQUIPAMENTOS E ESTRUTURAS DE APOIO E LAZER :
	CENTRO DE ASSISTÊNCIA MÉDICA

EDIFICAÇÃO E DEMOLIÇÃO

	EDIFÍCIOS EXISTENTES A MANTER
	EDIFÍCIOS EXISTENTES A DEMOLIR

UNIDADE DE EXECUÇÃO

	PARCELA
	POLÍGONO MÁXIMO DE IMPLANTAÇÃO

	UE8-R
Área bruta de construção máxima (m²)	11.000
Nº máximo de camas	160
POAAP - Nº máximo de camas	160
N.º máximo de unidades de alojamento	80
Índice máximo de impermeabilização do solo	0,33
	P13_R
Tipologia	Estabelecimento hoteleiro
Área total (m²)	84.400
Área bruta de construção máxima (m²)	11.000
Nº máximo de camas	160
POAAP - Nº máximo de camas	160
N.º máximo de unidades de alojamento	80
Índice máximo de impermeabilização do solo	0,33
Área total mínima de solo destinado a utilização comum (m2) - Espaços verdes	2.110
Área total mínima de solo destinado a utilização comum (m2) - Outros espaços	7.174
Cércea máxima (m)	12
Nº máximo de pisos	2

Rev.1 Alterações à versão de Março 2007

Coordenador de Projecto



Projecto	Fase	Sub-Grupo, Especialidades	Data
PLANO de PORMENOR do PARQUE ALQUEVA	PROPOSTA de PLANO	PROGRAMA DE EXECUÇÃO	Maio 2007
Título	Escala(s)	Volume	Desenho nº

Planta Parcial de Implantação UE 8.R
Roncão

1:2000

1.3h