


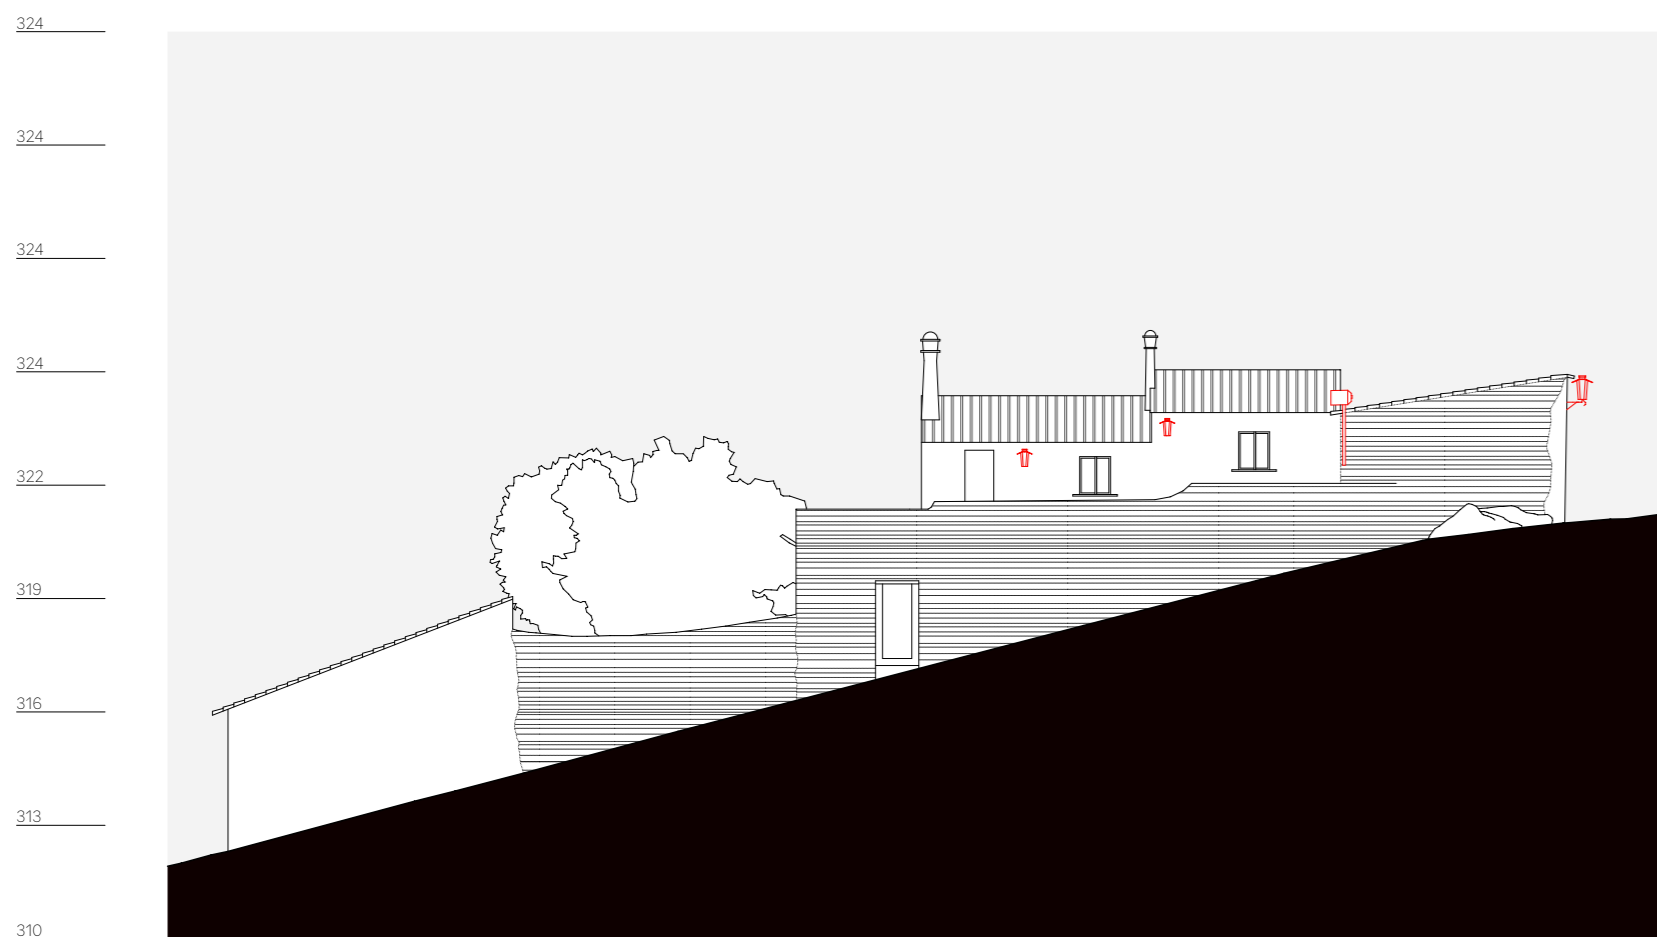

quarteirão K, alçado 1, rua de santiago n. 2 - 5




quarteirão K, alçado 2, travessa do quebracostas n. 2 a 4



quarteirão K, alçado 3, travessa da misericórdia n. 1 a 5



quarteirão K, alçado 4, rua José Fernandes Caieiro n. 2 a 12

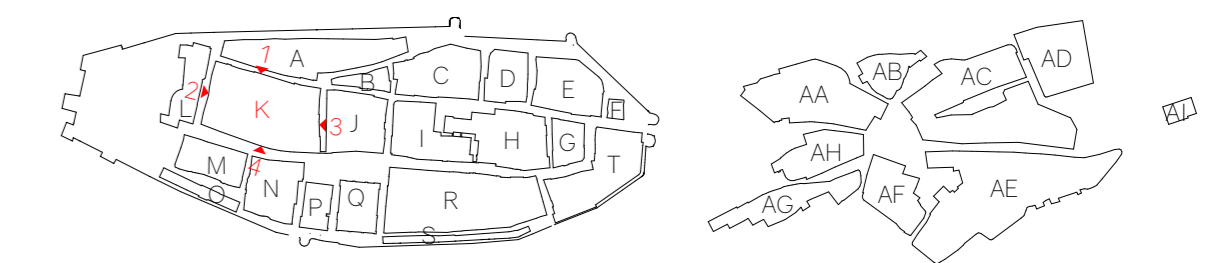

PLANO DE PORMENOR DE SALVAGUARDA E VALORIZAÇÃO MONSARAZ

1ª FASE PROPOSTA PRELIMINAR
ALÇADOS DO QUARTEIRÃO K

SETEMBRO 2016
ESCALA 1:200

JOÃO LUÍS CARRILHO DA GRAÇA, ARQUITECTO

a identificação das intervenções dissonantes, introduzidas ao longo dos anos, não tem como objectivo a eliminação imediata dos elementos em desarmonia, mas sim, por um lado, (1) a percepção das dissonâncias - de modo a que intervenções semelhantes não voltem a ocorrer no futuro -, e, por outro lado, (2) o consequente estudo de hipóteses alternativas que deem resposta a necessidades que estes elementos revelam, mas em maior consonância com o património de Monsaraz.