



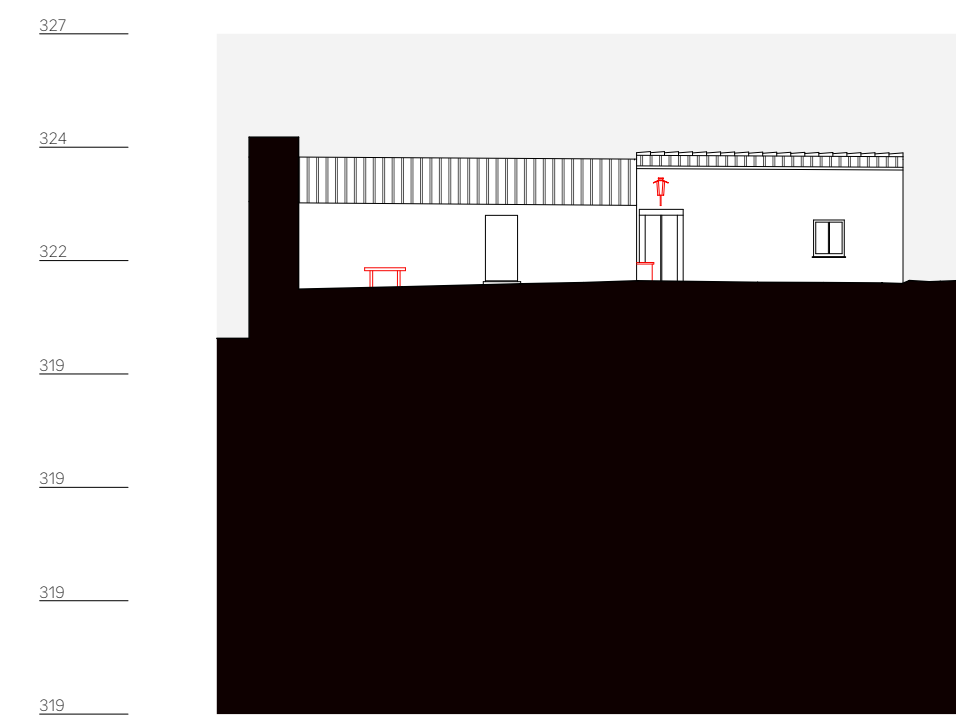


quarteirão L, alçado 1, travessa do quebracostas n. 1 a 11

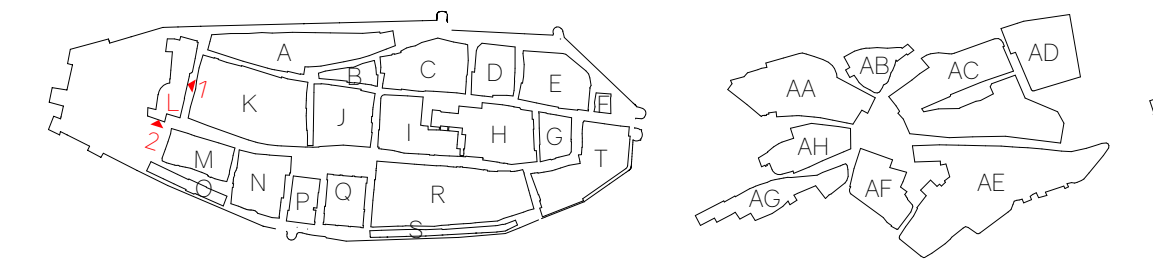

quarteirão L, alçado 2, largo do castelo n.1 - rua José Fernandes Caetano n. 14 a 16




quarteirão M, alçado 1, rua das parreiras n. 4 a 10

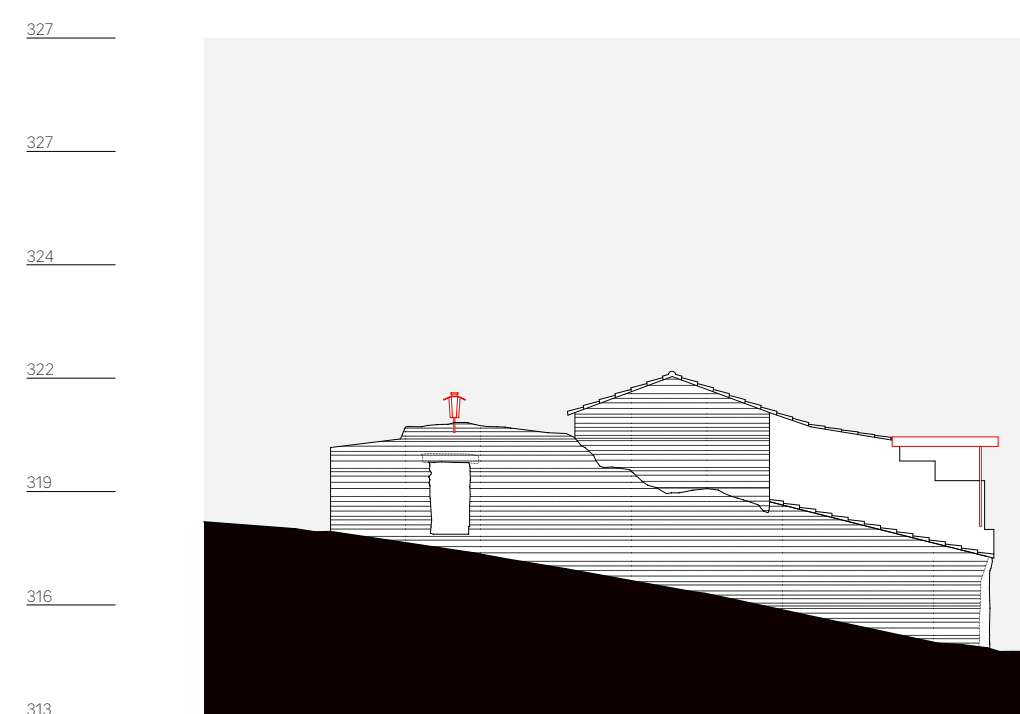


quarteirão M, alçado 2, largo do castelo n. 2



quarteirão M, alçado 3, rua José Fernandes Caetano n. 7 a 9

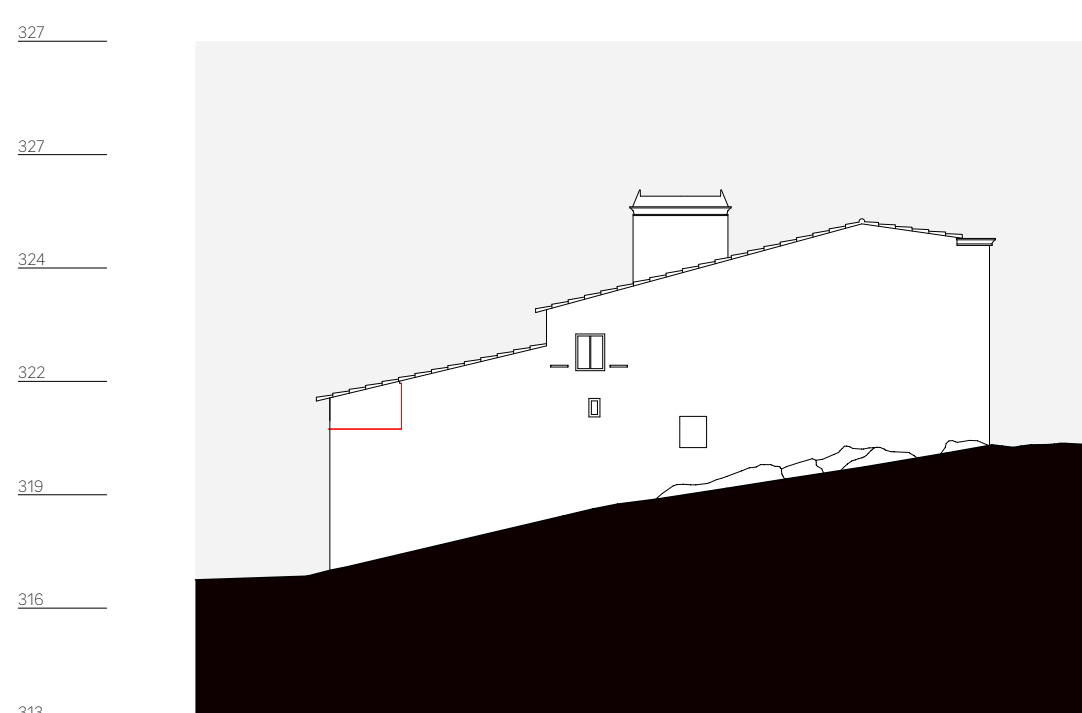

quarteirão M, alçado 4, travessa da canastra

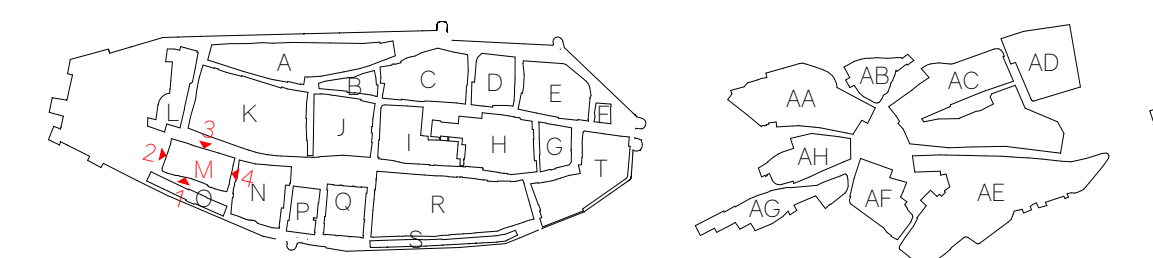

PLANO DE PORMENOR DE SALVAGUARDA E VALORIZAÇÃO MONSARAZ

1ª FASE PROPOSTA PRELIMINAR
ALÇADOS DOS QUARTEIRÕES L / M

SETEMBRO 2016
ESCALA 1:200

JOÃO LUÍS CARRILHO DA GRAÇA, ARQUITECTO

a identificação das intervenções dissonantes, introduzidas ao longo dos anos, não tem como objectivo a eliminação imediata dos elementos em desarmonia, mas sim, por um lado, (1) a percepção das dissonâncias - de modo a que intervenções semelhantes não voltem a ocorrer no futuro - e, por outro lado, (2) o consequente estudo de hipóteses alternativas que deem resposta a necessidades que estes elementos revelam, mas em maior consonância com o património de Monsaraz.