



quarteirão N, alçado 1, rua das videiras




quarteirão N, alçado 2, travessa da canastra n.1




quarteirão N, alçado 3, rua José Fernandes Caiiro n. 1 a 5




quarteirão N, alçado 4, travessa d. dinis n. 1 a 3

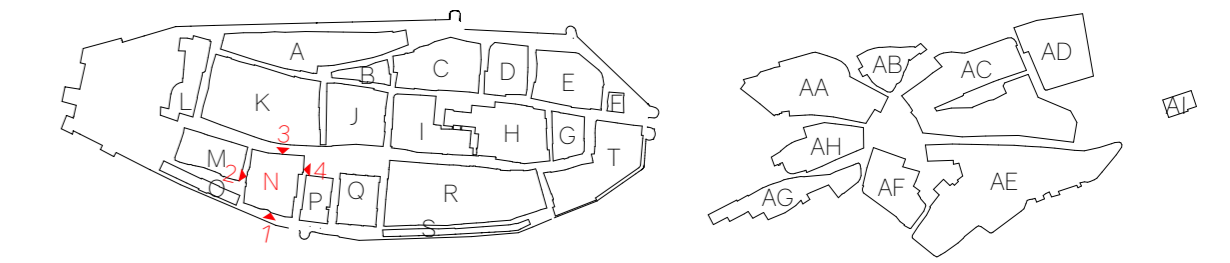


quarteirão O, alçado 1, rua das parreiras n. 3 a 9

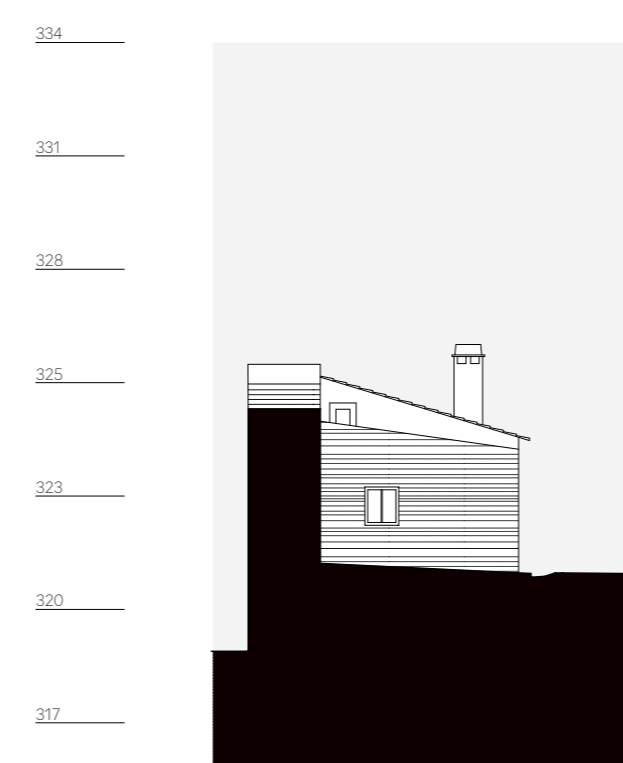

quarteirão O, alçado 2, travessa da canastra n. 3

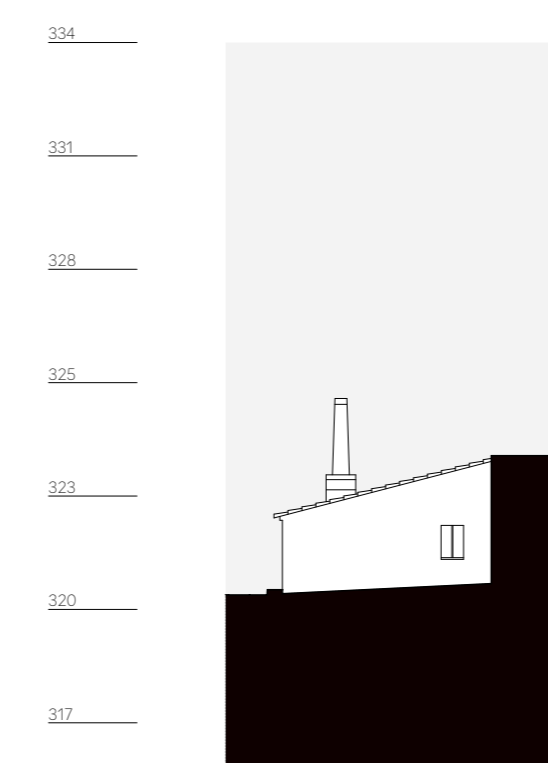

quarteirão O, alçado 3, largo do castelo n. 3

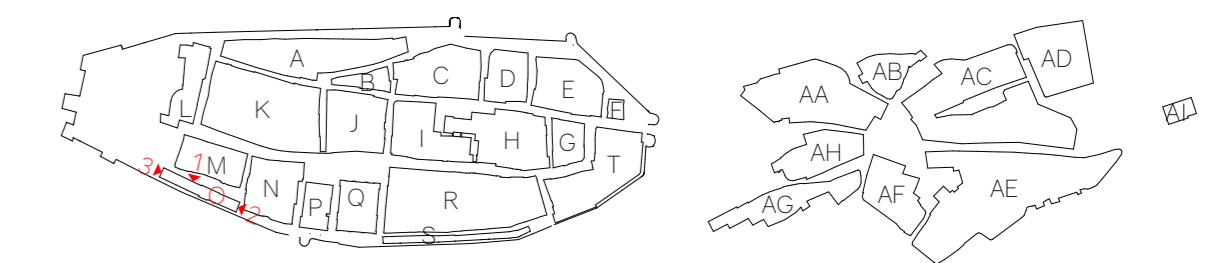

PLANO DE PORMENOR DE SALVAGUARDA E VALORIZAÇÃO MONSARAZ

1ª FASE PROPOSTA PRELIMINAR
ALÇADOS DOS QUARTEIRÕES N / O

SETEMBRO 2016
ESCALA 1:200

JOÃO LUÍS CARRILHO DA GRAÇA, ARQUITECTO

a identificação das intervenções dissonantes, introduzidas ao longo dos anos, não tem como objectivo a eliminação imediata dos elementos em desarmonia, mas sim, por um lado, (1) a percepção das dissonâncias - de modo a que intervenções semelhantes não voltem a ocorrer no futuro -, e, por outro lado, (2) o consequente estudo de hipóteses alternativas que deem resposta a necessidades que estes elementos revelam, mas em maior consonância com o património de Monsaraz.