


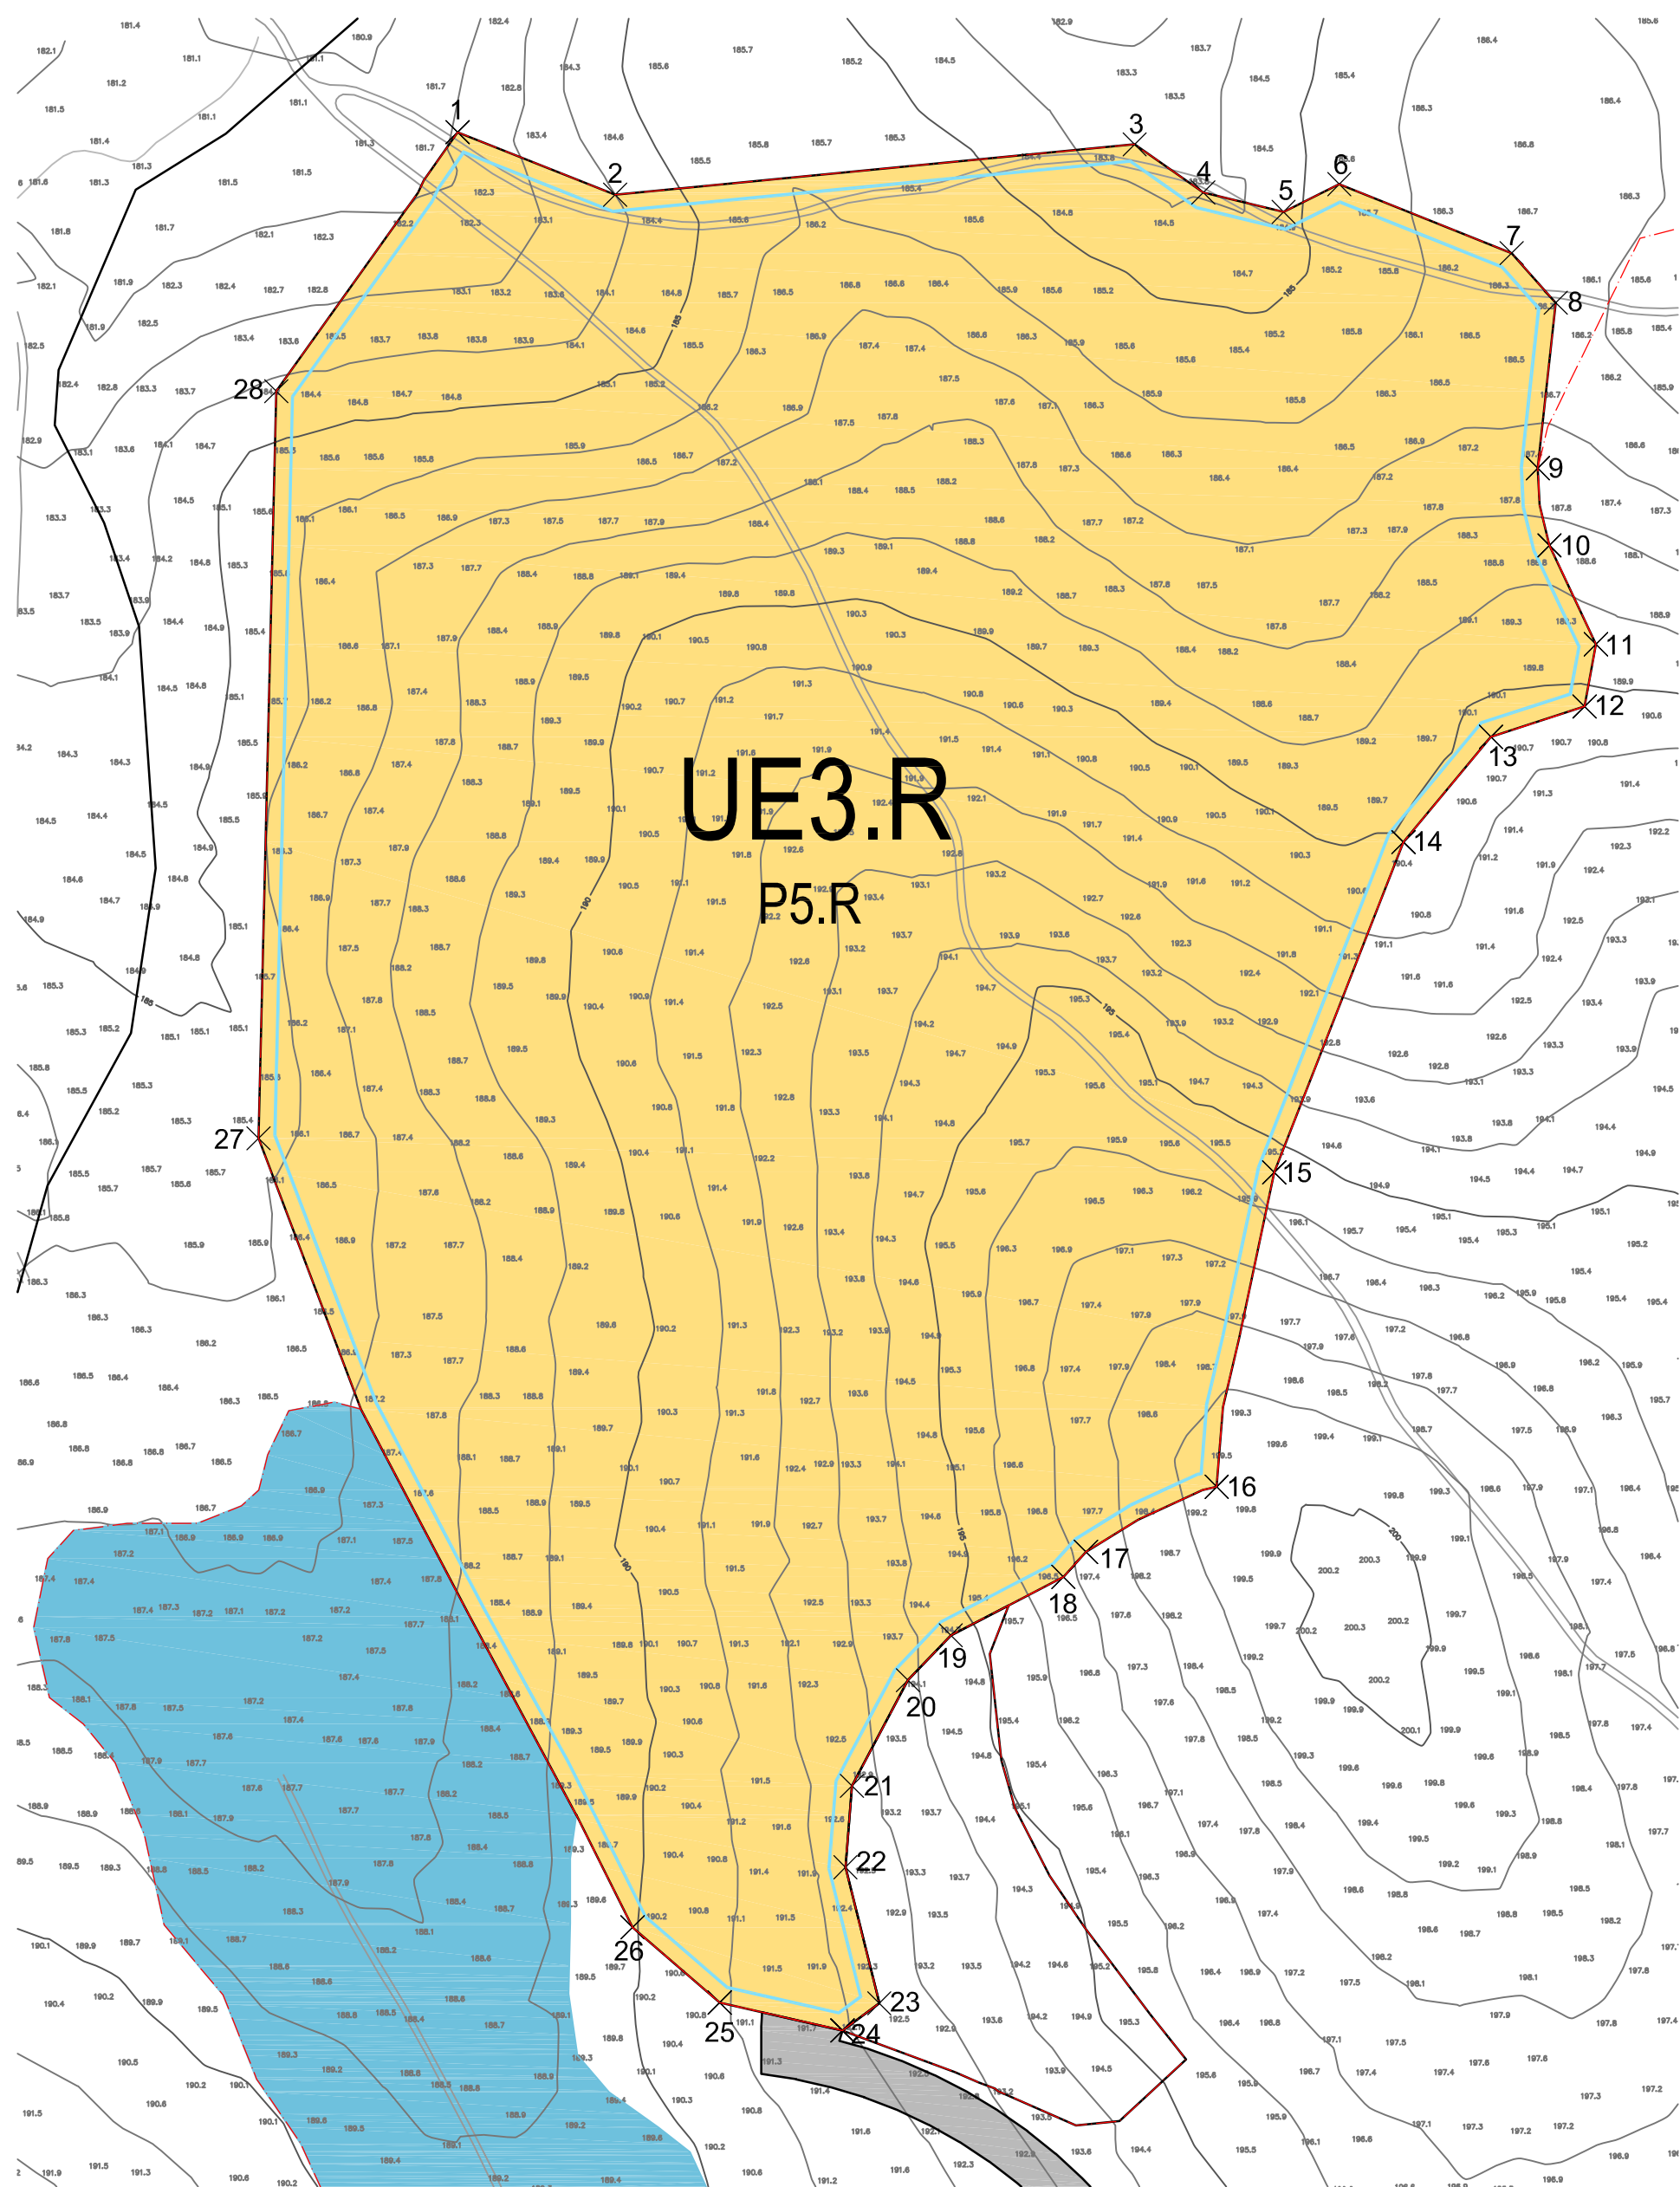

COORDENADAS DOS PONTOS

	M	P
1	259456.37	150040.32
2	259504.45	150021.23
3	259663.05	150036.62
4	259684.03	150021.91
5	259708.54	150016.00
6	259725.53	150024.47
7	259778.14	150003.40
8	259791.63	149998.24
9	259786.15	149937.76
10	259789.71	149914.20
11	259803.92	149883.99
12	259800.44	149865.01
13	259771.85	149855.71
14	259745.12	149823.61
15	259705.67	149722.77
16	259688.11	149626.82
17	259648.19	149606.93
18	259641.32	149599.29
19	259606.93	149581.47
20	259593.86	149567.77
21	259576.77	149535.50
22	259574.78	149510.67
23	259585.09	149469.14
24	259573.88	149460.82
25	259536.38	149469.35
26	259509.78	149492.31
27	259395.57	149733.19
28	259400.98	149961.26

LEGENDA

LIMITE DO PLANO DE ORDENAMENTO DAS ALBUFEIRAS DE ALQUEVA E PEDRÓGÃO 500m (POAAP)

USO DO SOLO E CONCEPÇÃO DO ESPAÇO

QUALIFICAÇÃO DO SOLO

ESPAÇOS AFECTOS À ESTRUTURA ECOLÓGICA PRINCIPAL

ESPAÇOS TURÍSTICOS :

ESPAÇOS PARA ESTABELECIMENTOS HOTELEIROS

ESPAÇOS PARA ALDEAMENTOS TURÍSTICOS

ESPAÇOS PARA ALDEAMENTOS TURÍSTICOS CENTRAIS

ESPAÇOS CANAIS

OUTROS ASPECTOS DA CONCEPÇÃO DO ESPAÇO

ÁREAS DE RISCO

VALORES CULTURAIS :

PATRIMÓNIO EDIFICADO

PATRIMÓNIO ARQUEOLÓGICO

EQUIPAMENTOS E ESTRUTURAS DE APOIO E LAZER :

CENTRO DE ASSISTÊNCIA MÉDICA

EDIFICAÇÃO E DEMOLIÇÃO

EDIFÍCIOS EXISTENTES A MANTER

EDIFÍCIOS EXISTENTES A DEMOLIR

UNIDADE DE EXECUÇÃO

PARCELA

POLÍGONO MÁXIMO DE IMPLANTAÇÃO

	UE3-R
Área bruta de construção máxima (m ²)	23.265
Nº máximo de camas	641
POAAP - Nº máximo de camas	0
N.º máximo de unidades de alojamento	128
Índice máximo de impermeabilização do solo	0,25
	P5_R
Tipologia	Aldeamento
Área total (m ²)	155.100
Área bruta de construção máxima (m ²)	23.265
Nº máximo de camas	641
POAAP - Nº máximo de camas	0
N.º máximo de unidades de alojamento	128
Índice máximo de impermeabilização do solo	0,25
Área total mínima de solo destinado a utilização comum (m2) - Espaços verdes	3.878
Área total mínima de solo destinado a utilização comum (m2) - Outros espaços	13.184
Cércea máxima (m)	7*
Nº máximo de pisos	2

Este desenho é propriedade dos autores e não pode ser reproduzido, divulgado ou copiado, no todo ou em parte sem autorização expressa. Reservados todos os direitos pela legislação em vigor (Decreto-Lei 63/85 (14 Março))