

Município de Reguengos de Monsaraz

Edital n.º 17/GP/DJF/2024

Desafetação do domínio público de uma parcela de terreno com a área de 7.218 m² sita no Loteamento “Quinta da Tapada”, em Reguengos de Monsaraz – Discussão Pública

Marta Sofia da Silva Chilrito Prates, Presidente da Câmara Municipal de Reguengos de Monsaraz, torna público, que a Câmara Municipal de Reguengos de Monsaraz, na sua reunião ordinária realizada em 03 de julho de 2024, deliberou, para efeitos do disposto na alínea ccc), do n.º 1, do artigo 33.º e alínea q), do n.º 1, do artigo 25.º, do Anexo I à Lei n.º 75/2013, de 12 de setembro, na sua redação atual, dar início ao procedimento tendente à desafetação do domínio público da parcela de terreno com área de 7.218 m², sita no Loteamento Quinta da Tapada, em Reguengos de Monsaraz, freguesia e concelho de Reguengos de Monsaraz constante da planta em anexo.

Mais torna público, que a parcela a desafetar destina-se a ser integrada no património privado do Município, para posterior alienação ao Atlético Sport Clube, Instituição de Utilidade Pública, pessoa coletiva n.º 501 084 754, com sede na Rua João de Deus, n.ºs 35 e 39, 7200-357 Reguengos de Monsaraz para efeitos de equipamento público (campo de jogos, balneários e bancadas).


Para os efeitos acima previstos e durante o período de 10 (dez) dias úteis, contados a partir da afixação do presente Edital, poderão os interessados consultar na Subunidade Orgânica Expediente e Vistorias, durante o horário de expediente (das 9h00 às 12h30 e das 14h00 às 16h30) o processo e dirigir por escrito as suas reclamações, observações ou sugestões à Sra. Presidente da Câmara Municipal, para o endereço eletrónico geral (geral@cm-reguengos-monsaraz.pt) ou por via postal para a morada: Praça da Liberdade, Apartado 6, 7201-970 Reguengos de Monsaraz ou ser entregues presencialmente na referida Subunidade Orgânica.

Para constar, se mandou lavar o presente Edital e outros de igual teor, que vão ser afixados nos lugares públicos do costume deste Concelho, bem como no site do município em www.cm-reguengos-monsaraz.pt.

Reguengos de Monsaraz, 04 de julho de 2024.

A Presidente da Câmara Municipal

Marta Sofia da Silva Chilrito Prates

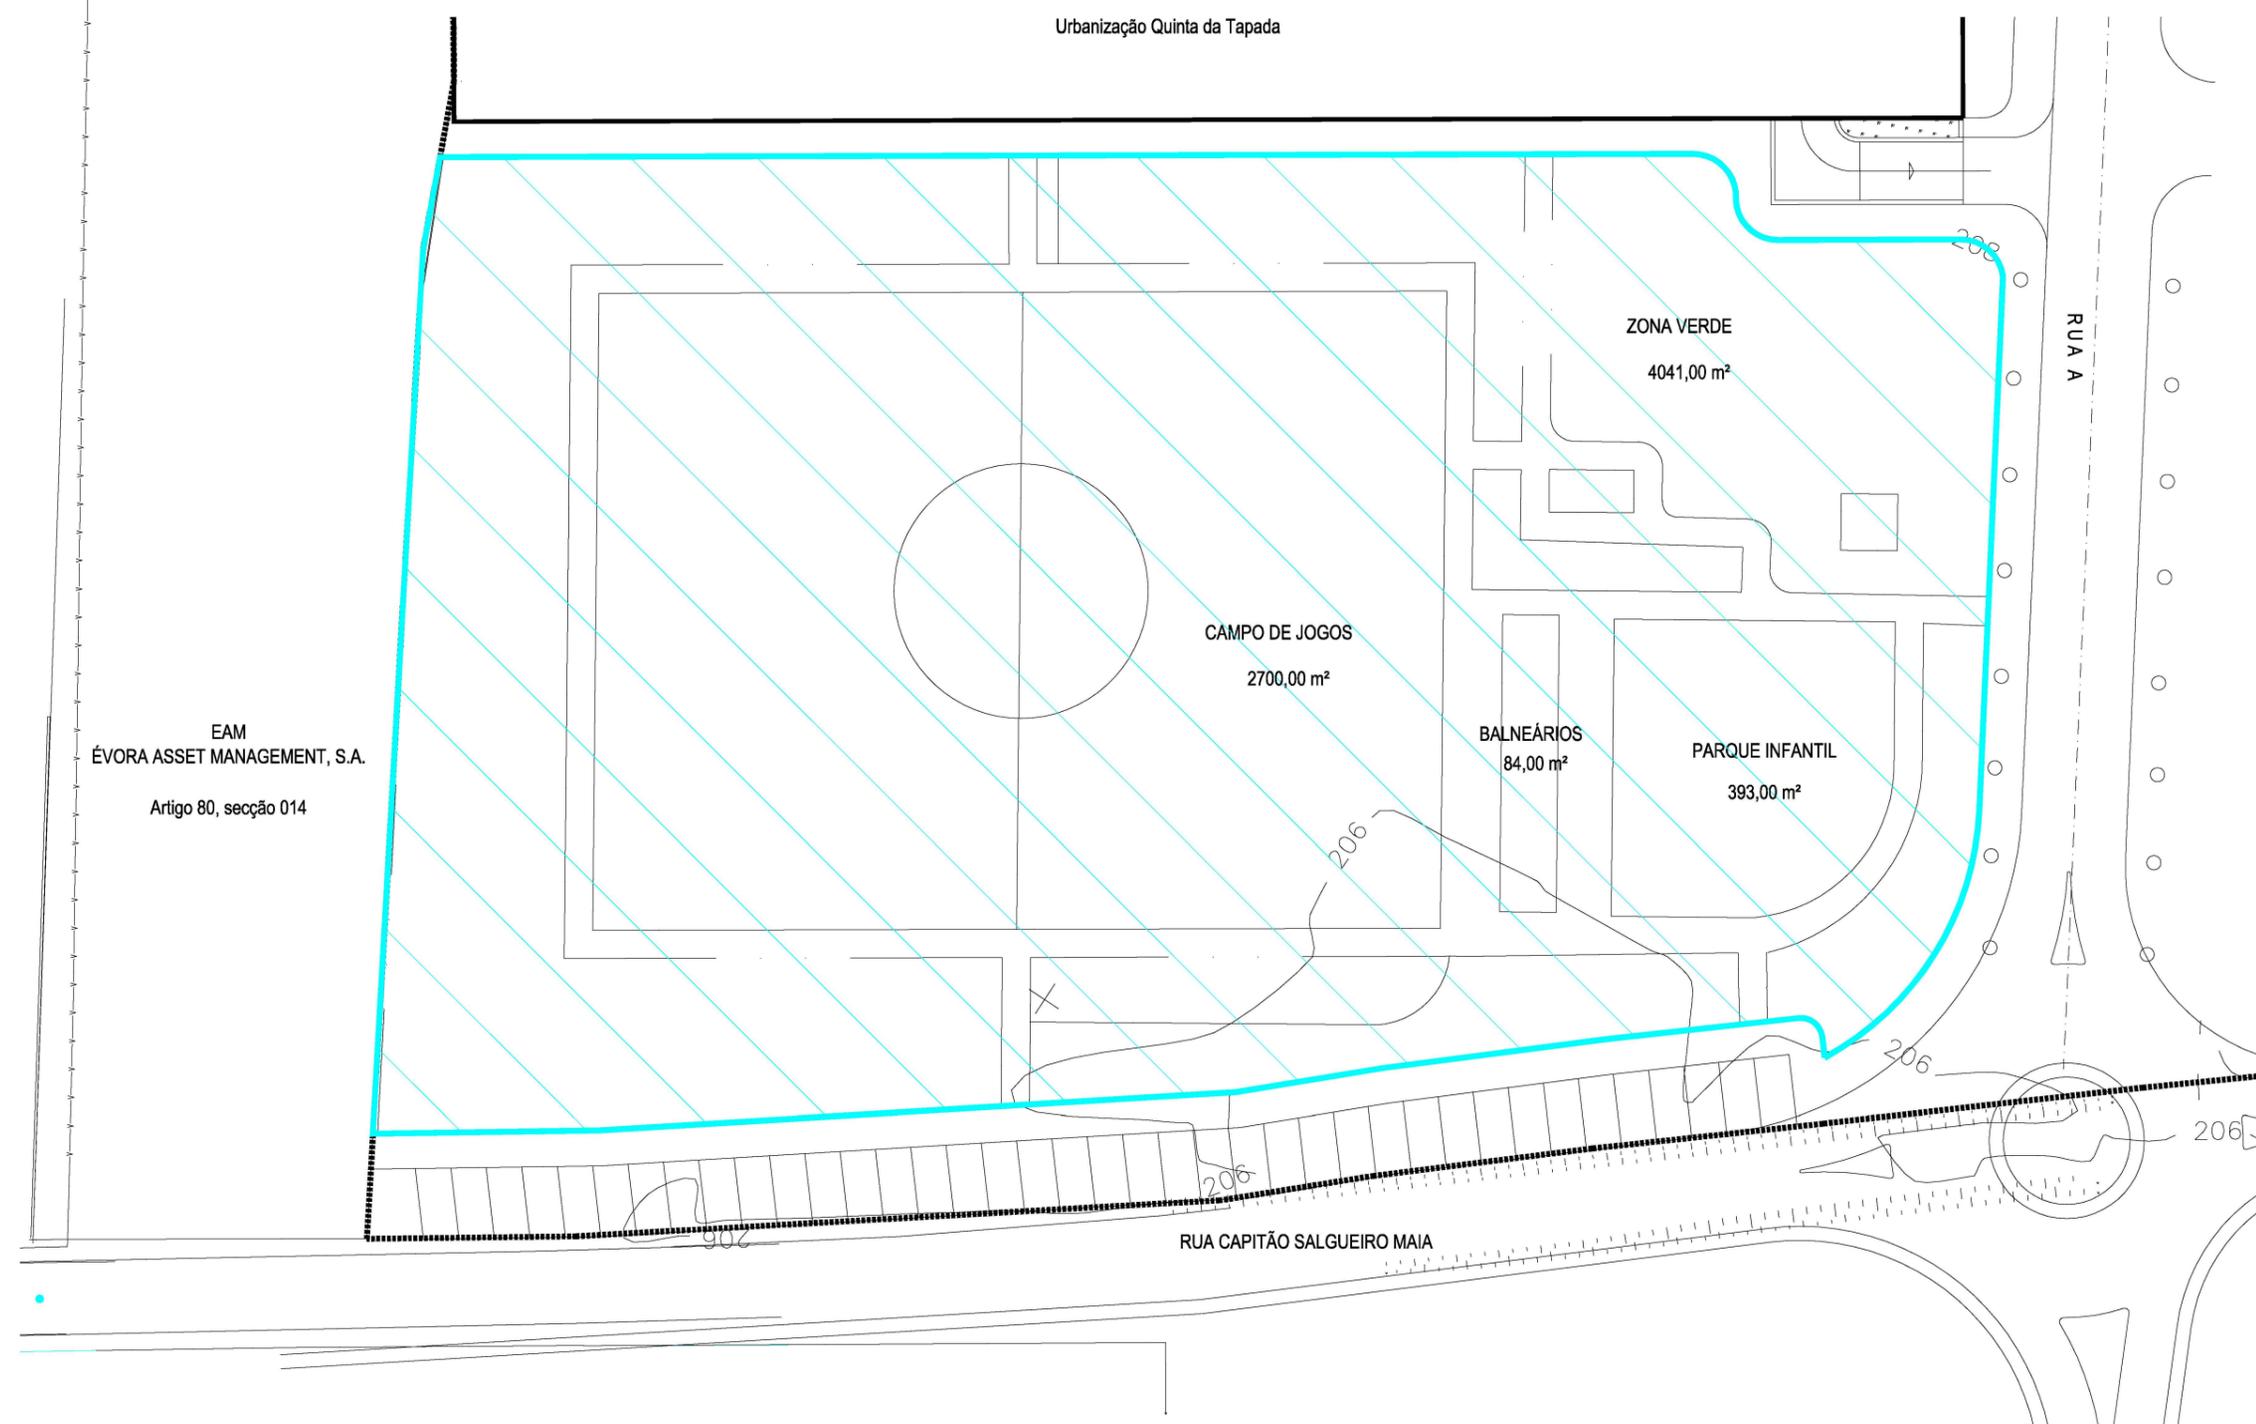

EAM
ÉVORA ASSET MANAGEMENT, S.A.
Artigo 80, secção 014

Urbanização Quinta da Tapada

ZONA VERDE
4041,00 m²

CAMPO DE JOGOS
2700,00 m²

BALNEÁRIOS
84,00 m²

PARQUE INFANTIL
393,00 m²

RUA A

RUA CAPITÃO SALGUEIRO MAIA



Parcela de terreno a desafetar do domínio público com área de 7.218,00 m².

Norte - Rua A; Sul: EAM-Évora Asset Management, S.A.; Nascente: Rua Capitão Salgueiro Maia; Poente: Urb.^a Quinta da Tapada.



Município de Reguengos de Monsaraz

Desenho N.º:

Descrição: Desafetação do domínio público - Parcela de terreno com 7.218,00 m², destinada a equipamento público cedida no loteamento com o alvará n.º 2/2003, de 28 de maio de 2003 – prédio misto Quinta da Tapada.

02

Designação: Planta proposta

Data: Junho / 2024

Coordenador: David Ramos

Técnicos: Carla Paixão / Arlindo Díaz

Escala: 1:500