



+4639560.65



Plano Diretor Municipal
Reguengos de Monsaraz

Extrato da Planta de Condicionantes


Rua Padre José Caeiro - Lt 66 - Urb.^a do Carapetal, Reg. de Monsaraz

Coordenadas: 38°25'43.6"N 7°32'42.3"W

Está conforme, Fatura/Recibo nº _____
Em ____ de ____ de ____ Em ____ / ____ / ____

o _____ Registo Nº E/ _____ /2024

ESCALA 1:5.000

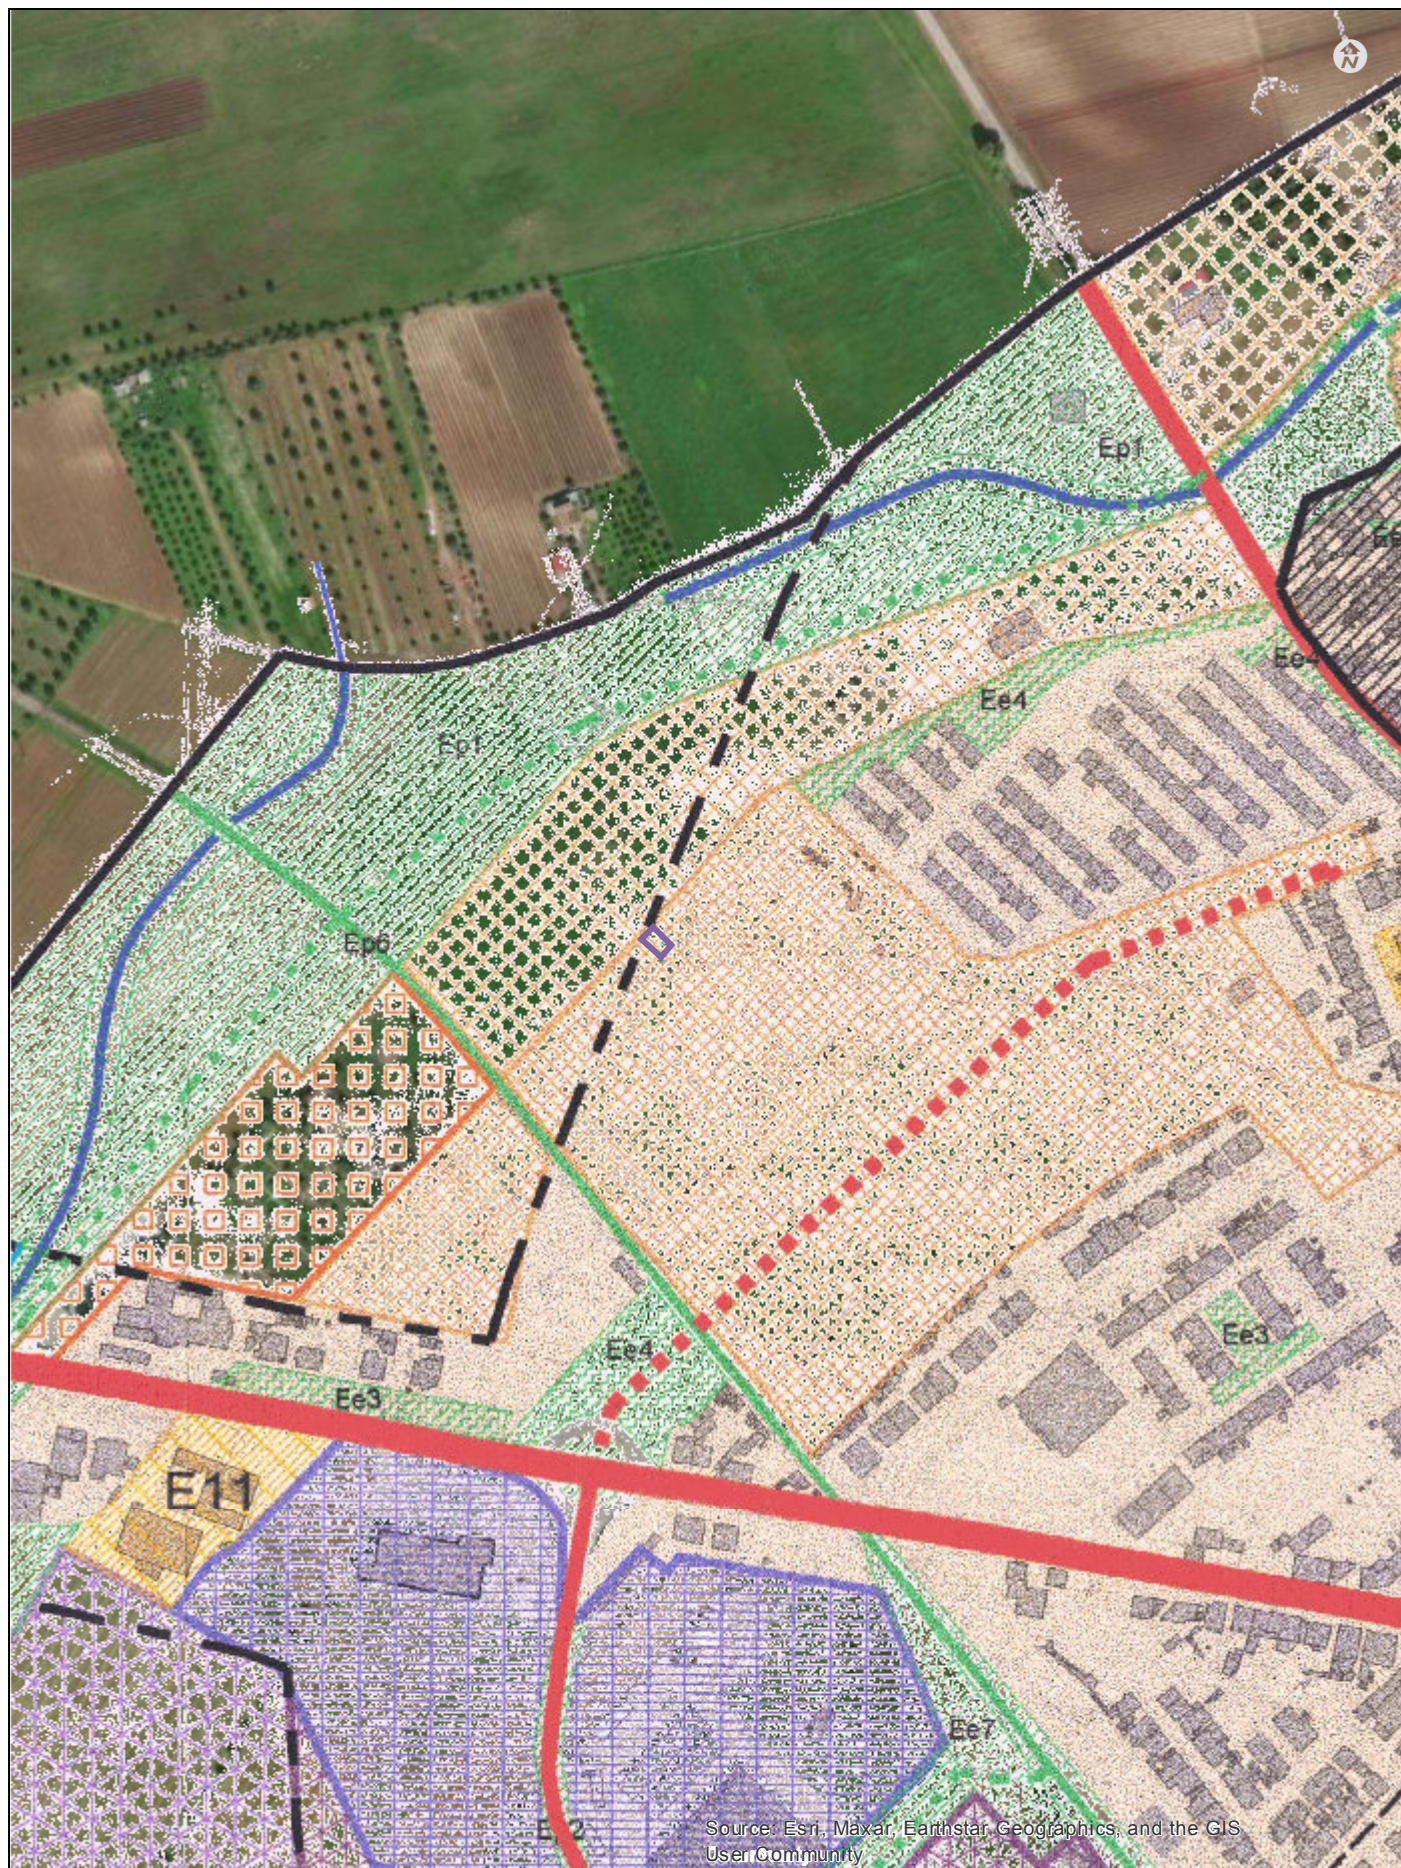

Source: Esri, Maxar, Earthstar Geographics, and the GIS User Community

+4639560.65



Plano Diretor Municipal
Reguengos de Monsaraz

Extrato da Planta de Ordenamento

Rua Padre José Caeiro - Lt 66 - Urb.^a do Carapetal, Reg. de Monsaraz

Coordenadas: 38°25'43.6"N 7°32'42.3"W

Está conforme, Fatura/Recibo nº _____
Em _____ de _____ Em ____/____/____

o _____ Registo Nº E/ _____ /2024

ESCALA 1:5.000



+4639930.59



Plano Diretor Municipal
Reguengos de Monsaraz

Extrato do Ortofotomapa

Rua Padre José Caeiro - Lt 66 - Urb.^a do Carapetal, Reg. de Monsaraz

Coordenadas: 38°25'43.6"N 7°32'42.3"W

Está conforme, Fatura/Recibo nº _____
Em _____ de _____ Em ____/____/____

o _____ Registo Nº E/ _____ /2024

ESCALA 1:2.000