



Source: Esri, Maxar, Earthstar Geographics, and the GIS User Community



Plano Diretor Municipal
Reguengos de Monsaraz

Extrato da Planta de Condicionantes


Rua Padre José Caeiro - Lt 67 - Urb.^a do Carapetal, Reg. de Monsaraz

Coordenadas: 38°25'43.8"N 7°32'42.1"W

Está conforme, Fatura/Recibo nº _____
Em _____ de _____ Em ____/____/____

o _____ Registo Nº E/ _____ /2024

ESCALA 1:5.000

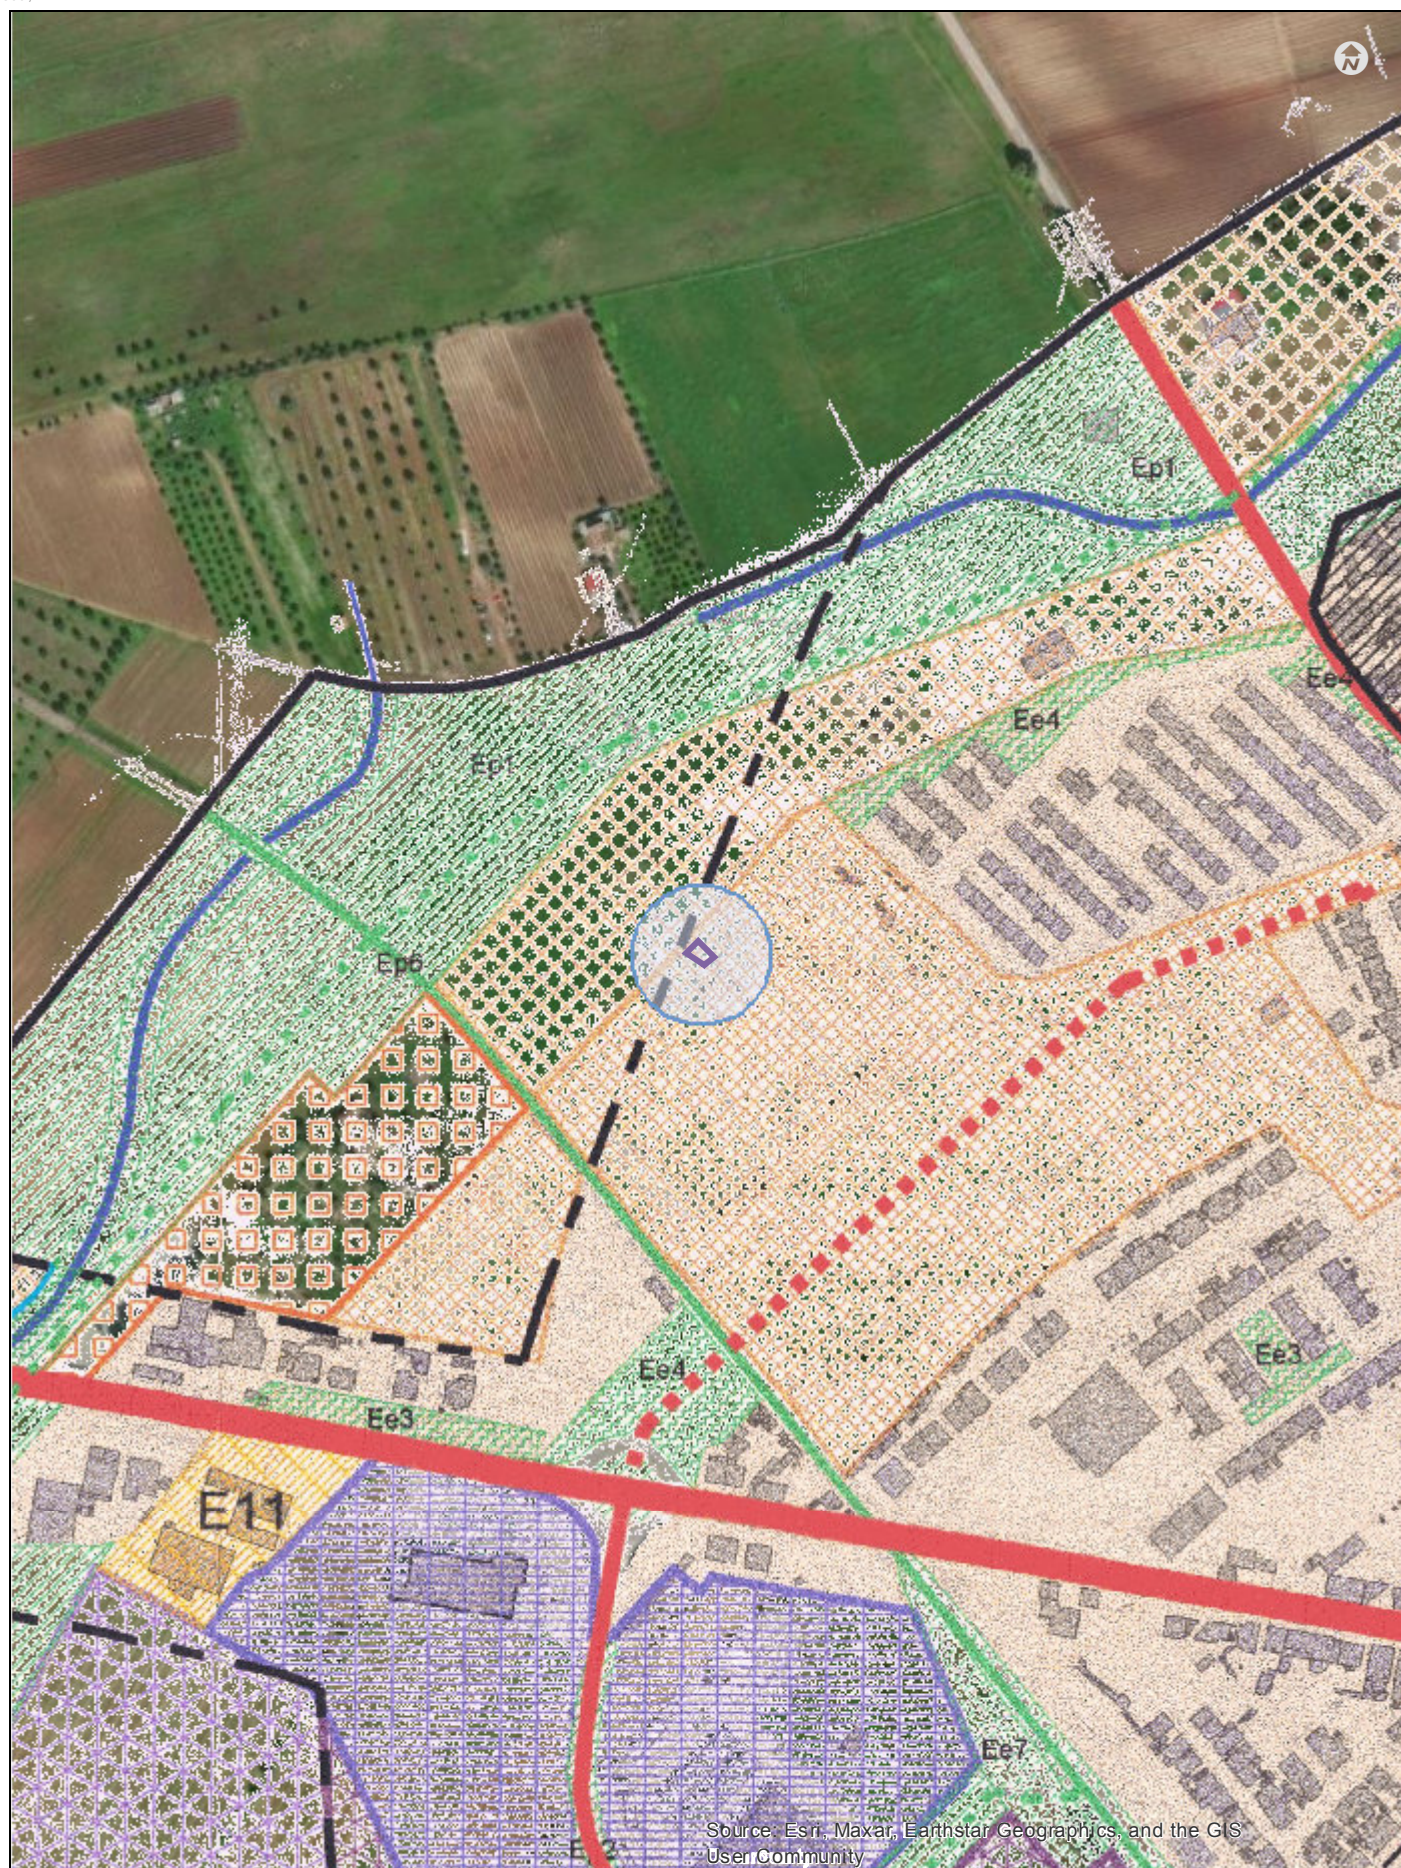

Source: Esri, Maxar, Earthstar Geographics, and the GIS User Community



Plano Diretor Municipal
Reguengos de Monsaraz

Extrato da Planta de Ordenamento

Rua Padre José Caeiro - Lt 66 - Urb.^a do Carapetal, Reg. de Monsaraz

Coordenadas: 38°25'43.8"N 7°32'42.1"W

Está conforme, Fatura/Recibo nº _____
Em _____ de _____ Em ____/____/____

o _____ Registo Nº E/ _____ /2024

ESCALA 1:5.000



Plano Diretor Municipal
Reguengos de Monsaraz

Extrato do Ortofotomapa

Rua Padre José Caeiro - Lt 67 - Urb.^a do Carapetal, Reg. de Monsaraz

Coordenadas: 38°25'43.8"N 7°32'42.1"W

Está conforme,

Fatura/Recibo nº _____


Em _____ de _____ de _____ Em ____/____/____

o _____ Registo Nº E/ _____ /2024


ESCALA 1:2.000



LIMITE URBANO

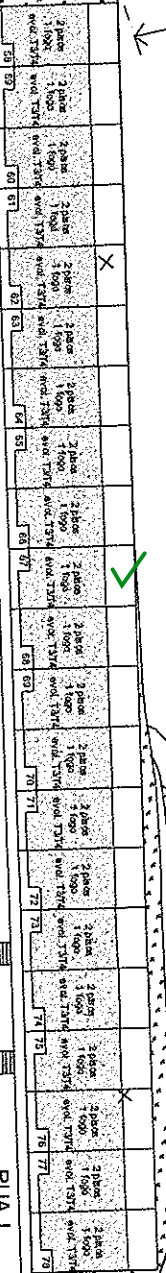

RUA J

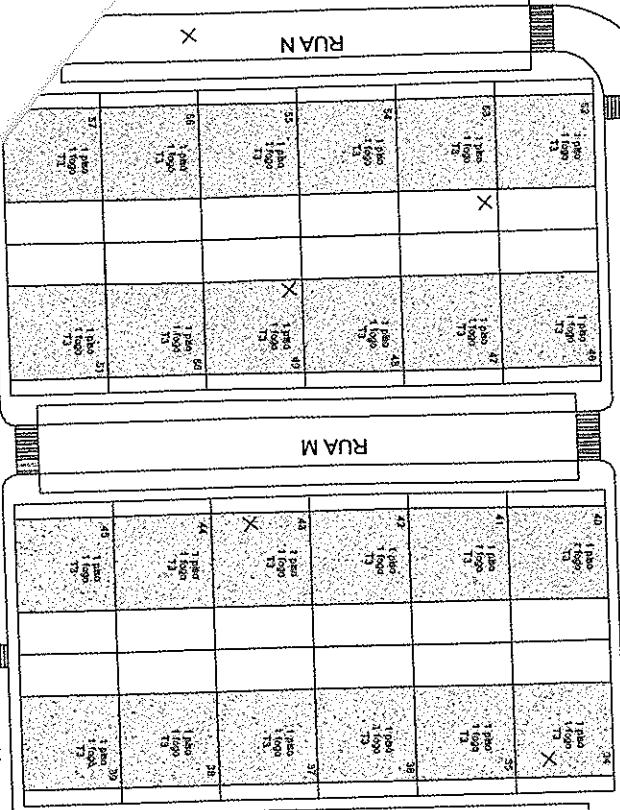

RUA M

RUA L

RUA I

RUA H

RUA H

ZONA VERDE

ZONA VERDE

ALVARÁ DE LOTAMENTO Nº 1200

LIMITE