




+4639553,15

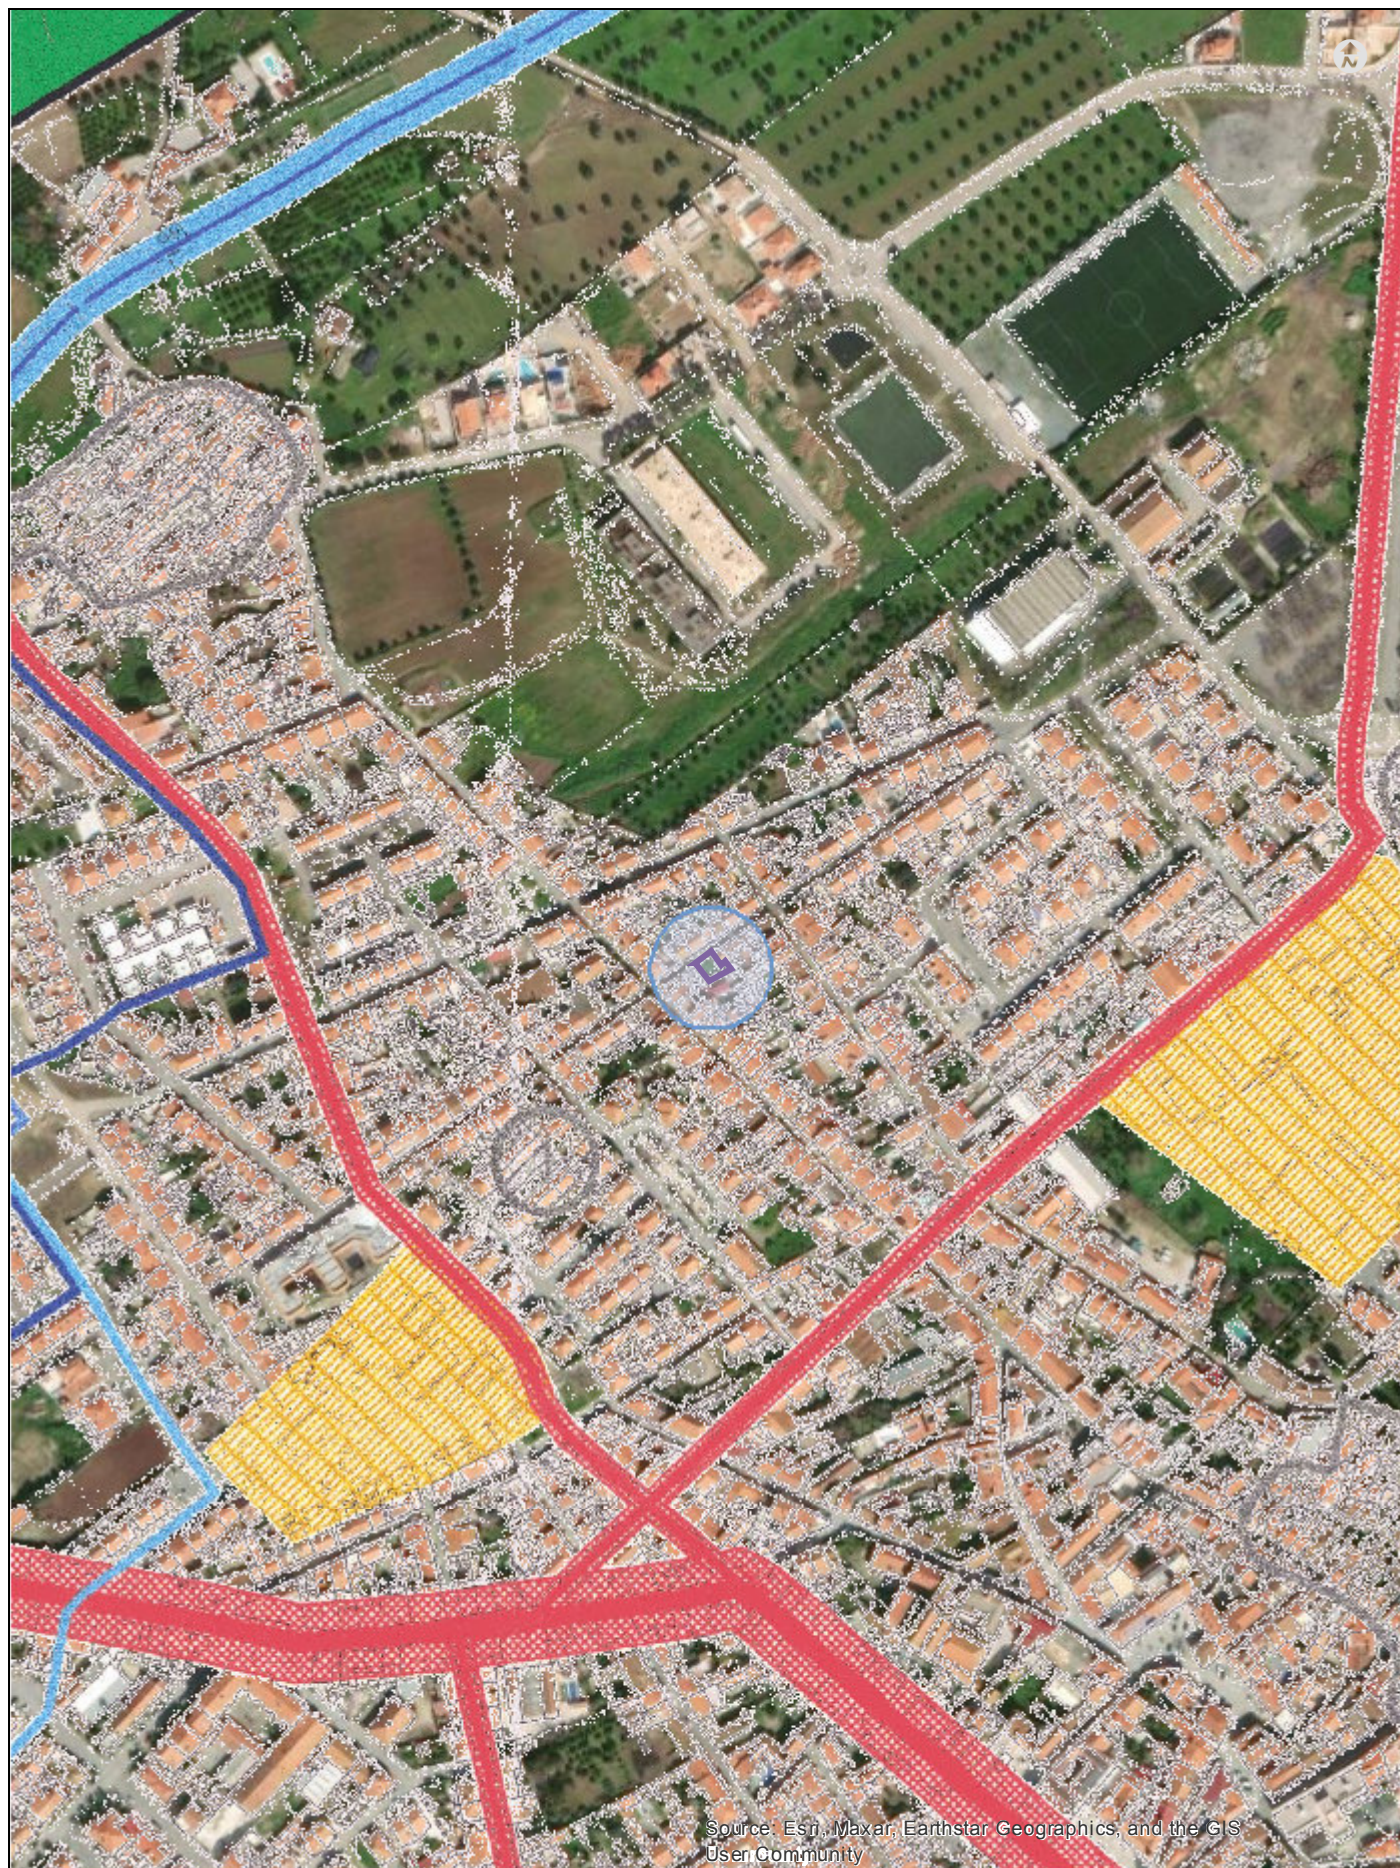

Plano Diretor Municipal
Reguengos de Monsaraz

Extrato da Planta de Condicionantes


Rua de Macau, n.º 48 e 48A, em Reguengos de Monsaraz

Coordenadas: 38°25'43.1"N 7°32'13.5"W

Está conforme, Fatura/Recibo nº _____
Em _____ de _____ Em ____/____/____

o _____ Registo Nº E/ _____ /2024

ESCALA 1:5.000

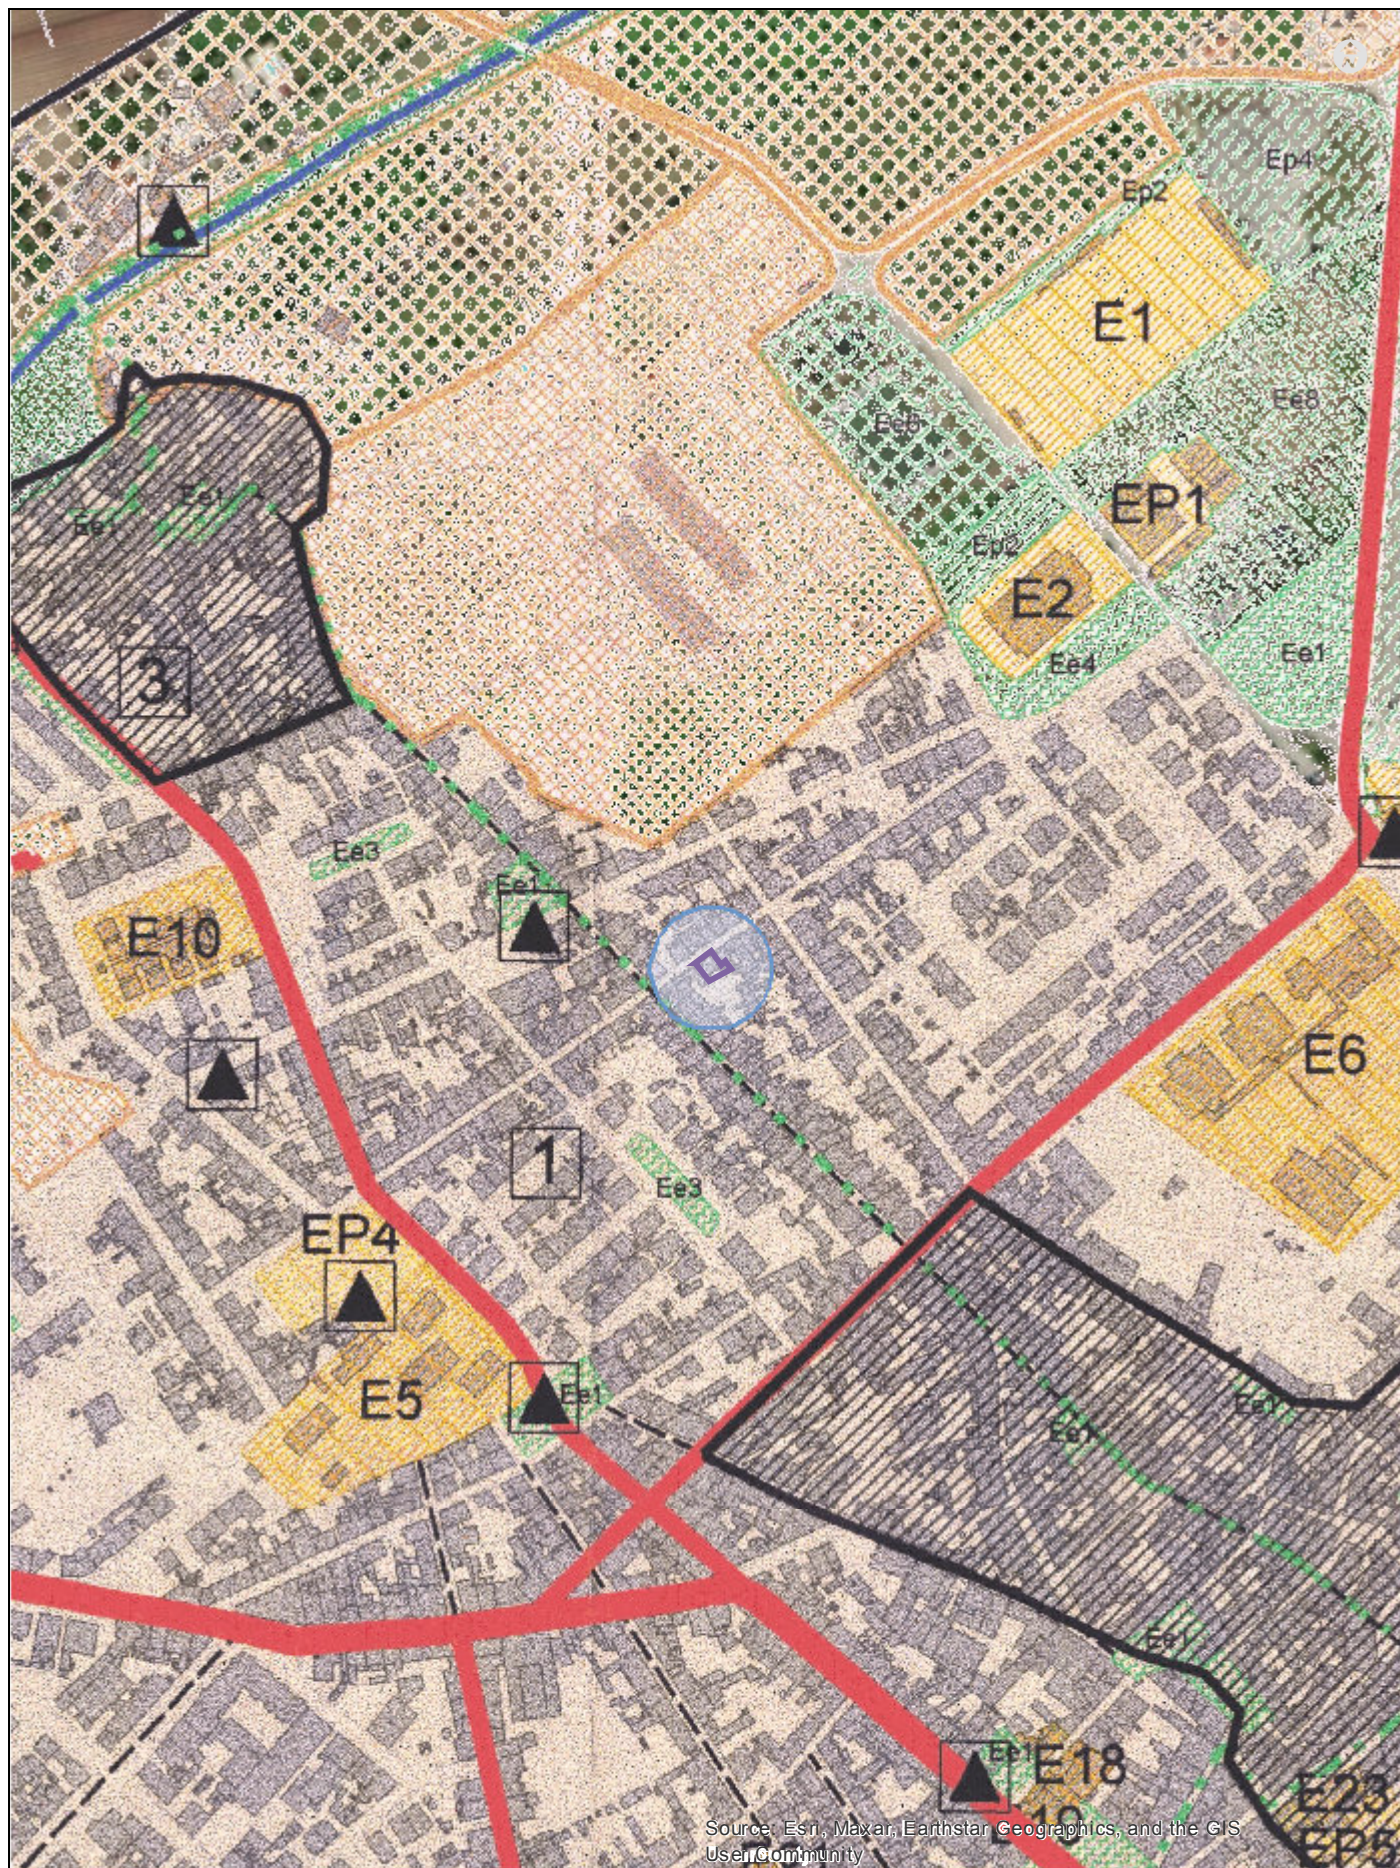

Source: Esri, Maxar, Earthstar Geographics, and the GIS User Community



Plano Diretor Municipal
Reguengos de Monsaraz

Extrato da Planta de Ordenamento

Rua d Macau, n.º 48 e 48A, em Reguengos de Monsaraz

Coordenadas: 38°25'43.1"N 7°32'13.5"W

Está conforme, Fatura/Recibo nº _____
Em _____ de _____ Em ____/____/____

o _____ Registo Nº E/ _____ /2024

ESCALA 1:5.000



Source: Esri, Maxar, Earthstar Geographics, and the GIS User Community



Plano Diretor Municipal
Reguengos de Monsaraz

Extrato do Ortofotomapa

Rua de Macau, n.º 48 e 48A, em Reguengos de Monsaraz

Coordenadas: 38°25'43.1"N 7°32'13.5"W

Está conforme, Fatura/Recibo n.º _____
Em _____ de _____ Em ____/____/____

o _____ Registo N.º E/ _____ /2024

ESCALA 1:2.000