



Source: Esri, Maxar, Earthstar Geographics, and the GIS User Community



Plano Diretor Municipal
Reguengos de Monsaraz

Extrato da Planta de Condicionantes


Rua Padre José Caeiro - Lt 68 - Urb.^a do Carapetal, Reg. de Monsaraz

Coordenadas: 38°25'43.8"N 7°32'42.1"W

Está conforme, Fatura/Recibo nº _____
Em _____ de _____ Em ____/____/____

o _____ Registo Nº E/ _____ /2024

ESCALA 1:5 000

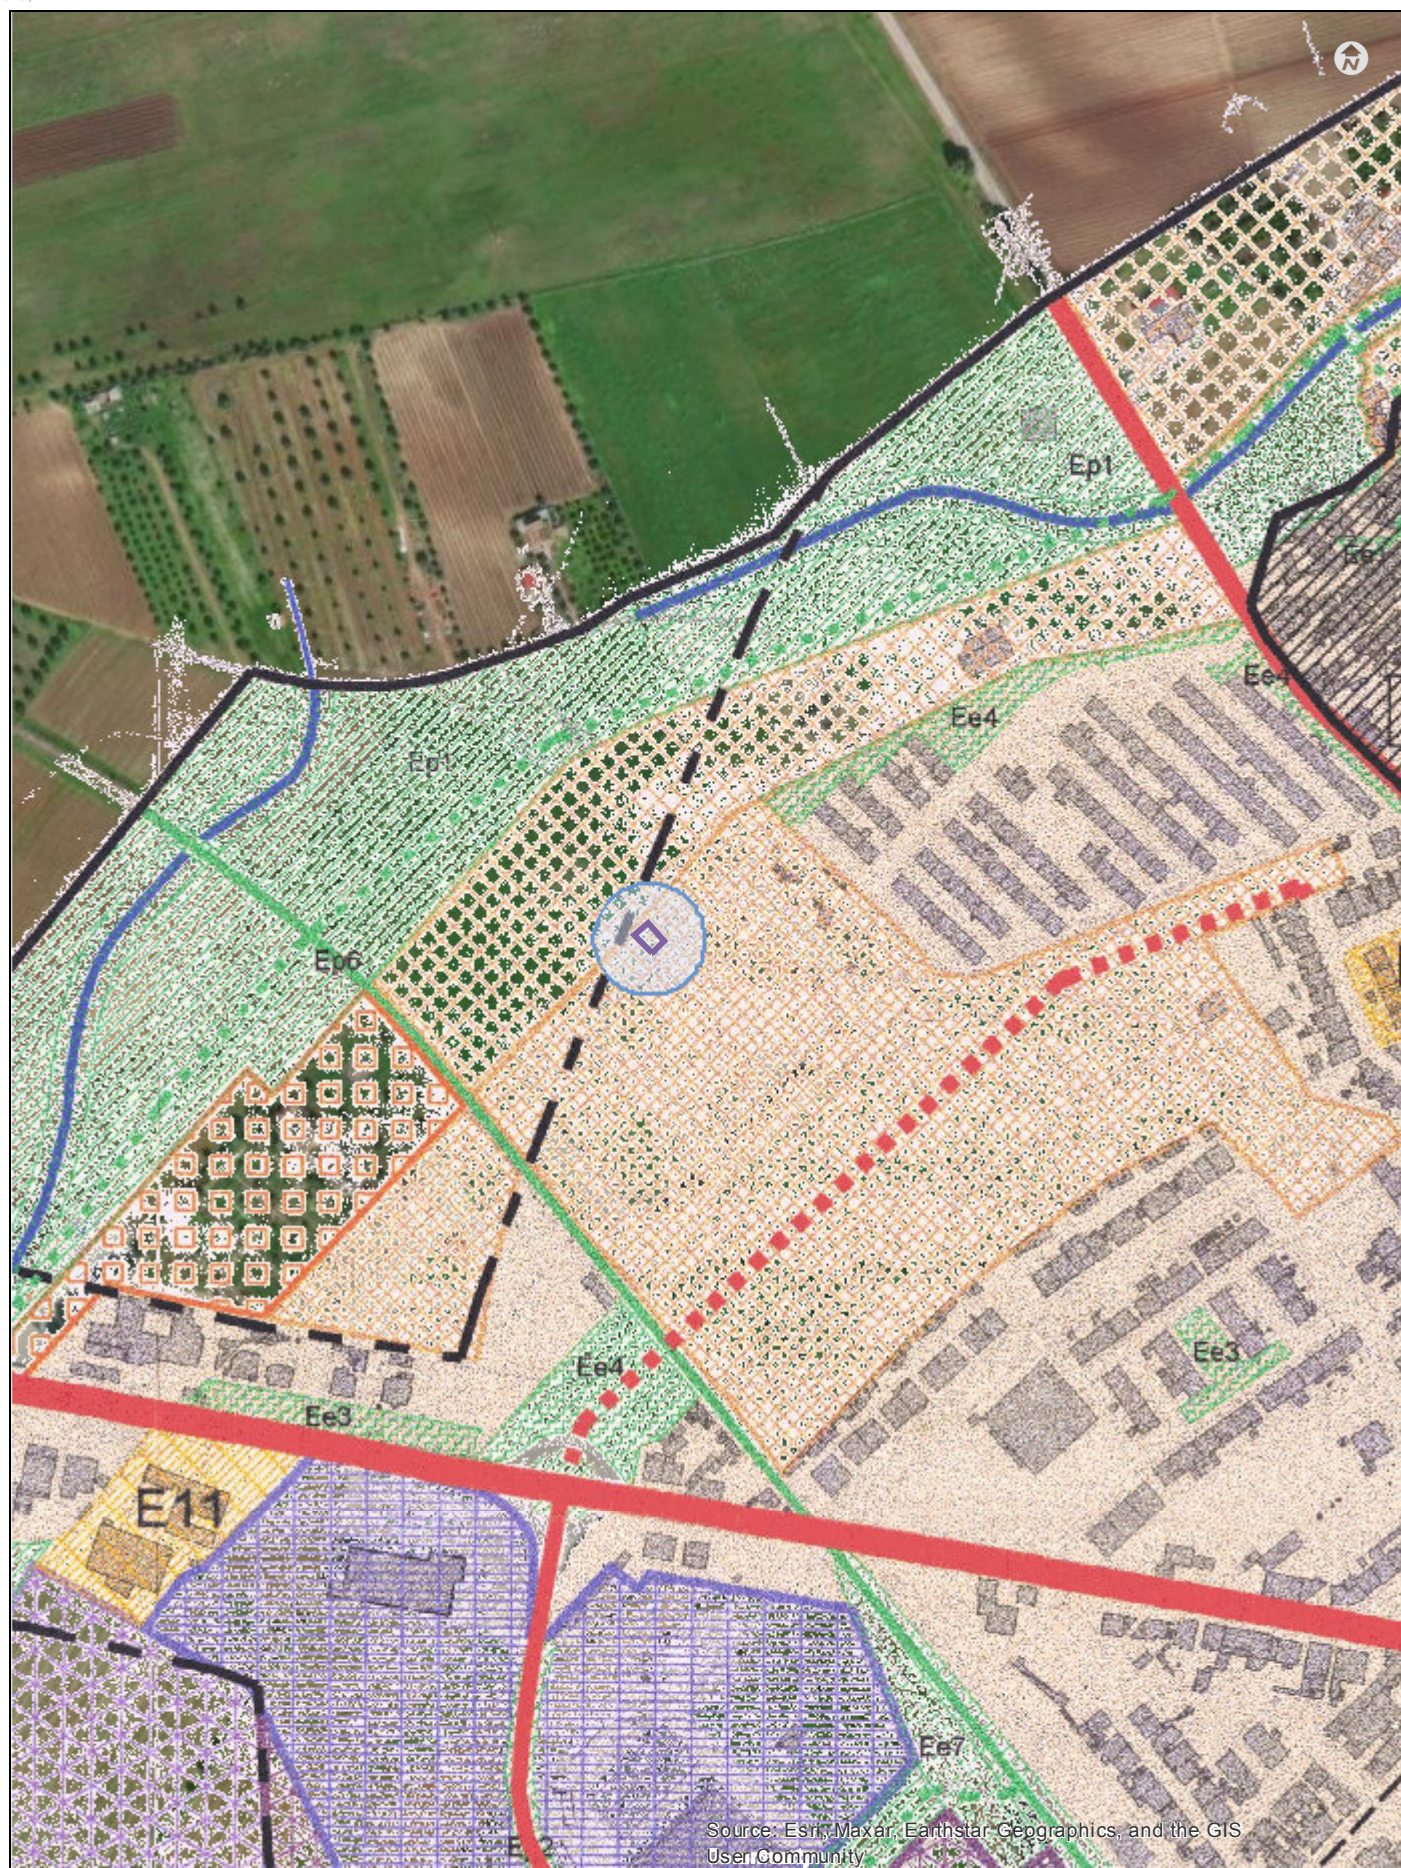

Source: Esri, Maxar, Earthstar Geographics, and the GIS User Community



Plano Diretor Municipal
Reguengos de Monsaraz

Extrato da Planta de Ordenamento

Rua Padre José Caeiro - Lt 68 - Urb.^a do Carapetal, Reg. de Monsaraz

Coordenadas: 38°25'43.8"N 7°32'42.1"W
Está conforme, Fatura/Recibo nº _____
Em _____ de _____ Em ____/____/____

o _____ Registo Nº E/ _____ /2024

ESCALA 1:5 000



Source: Esri, Maxar, Earthstar Geographics, and the GIS User Community



Plano Diretor Municipal
Reguengos de Monsaraz

Extrato do Ortofotomapa

Rua Padre José Caeiro - Lt 68 - Urb.^a do Carapetal, Reg. de Monsaraz

Coordenadas: 38°25'44.1"N 7°32'41.7"W

Está conforme, Fatura/Recibo nº _____
Em _____ de _____ Em ____/____/____

o _____ Registo Nº E/ _____ /2024

ESCALA 1:2.000



LIMITE URBANO

69	2 pav. 1.000 ead. 1374	68	2 pav. 1.000 ead. 1374	67	2 pav. 1.000 ead. 1374	66	2 pav. 1.000 ead. 1374	65	2 pav. 1.000 ead. 1374	64	2 pav. 1.000 ead. 1374	63	2 pav. 1.000 ead. 1374	62	2 pav. 1.000 ead. 1374	61	2 pav. 1.000 ead. 1374	60	2 pav. 1.000 ead. 1374	59	2 pav. 1.000 ead. 1374	58	2 pav. 1.000 ead. 1374	57	2 pav. 1.000 ead. 1374	56	2 pav. 1.000 ead. 1374	55	2 pav. 1.000 ead. 1374	54	2 pav. 1.000 ead. 1374	53	2 pav. 1.000 ead. 1374	52	2 pav. 1.000 ead. 1374	51	2 pav. 1.000 ead. 1374	50	2 pav. 1.000 ead. 1374	49	2 pav. 1.000 ead. 1374	48	2 pav. 1.000 ead. 1374	47	2 pav. 1.000 ead. 1374	46	2 pav. 1.000 ead. 1374	45	2 pav. 1.000 ead. 1374	44	2 pav. 1.000 ead. 1374	43	2 pav. 1.000 ead. 1374	42	2 pav. 1.000 ead. 1374	41	2 pav. 1.000 ead. 1374	40	2 pav. 1.000 ead. 1374	39	2 pav. 1.000 ead. 1374	38	2 pav. 1.000 ead. 1374	37	2 pav. 1.000 ead. 1374	36	2 pav. 1.000 ead. 1374	35	2 pav. 1.000 ead. 1374	34	2 pav. 1.000 ead. 1374	33	2 pav. 1.000 ead. 1374	32	2 pav. 1.000 ead. 1374	31	2 pav. 1.000 ead. 1374	30	2 pav. 1.000 ead. 1374	29	2 pav. 1.000 ead. 1374	28	2 pav. 1.000 ead. 1374	27	2 pav. 1.000 ead. 1374	26	2 pav. 1.000 ead. 1374	25	2 pav. 1.000 ead. 1374	24	2 pav. 1.000 ead. 1374	23	2 pav. 1.000 ead. 1374	22	2 pav. 1.000 ead. 1374	21	2 pav. 1.000 ead. 1374	20	2 pav. 1.000 ead. 1374	19	2 pav. 1.000 ead. 1374	18	2 pav. 1.000 ead. 1374	17	2 pav. 1.000 ead. 1374	16	2 pav. 1.000 ead. 1374	15	2 pav. 1.000 ead. 1374	14	2 pav. 1.000 ead. 1374	13	2 pav. 1.000 ead. 1374	12	2 pav. 1.000 ead. 1374	11	2 pav. 1.000 ead. 1374	10	2 pav. 1.000 ead. 1374	9	2 pav. 1.000 ead. 1374	8	2 pav. 1.000 ead. 1374	7	2 pav. 1.000 ead. 1374	6	2 pav. 1.000 ead. 1374	5	2 pav. 1.000 ead. 1374	4	2 pav. 1.000 ead. 1374	3	2 pav. 1.000 ead. 1374	2	2 pav. 1.000 ead. 1374	1	2 pav. 1.000 ead. 1374
----	------------------------	----	------------------------	---	------------------------	---	------------------------	---	------------------------	---	------------------------	---	------------------------	---	------------------------	---	------------------------	---	------------------------	---	------------------------

RUA J

RUA J

ZONA VERDE

ZONA VERDE

ZONA VERDE

ZONA VERDE

ZONA VERDE

ZONA VERDE

ZONA VERDE

ZONA VERDE

RUA I

RUA L

RUA M

RUA N

RUA H

RUA H

LIMITE

ALVARÁ DE LOTAMENTO Nº 1200