


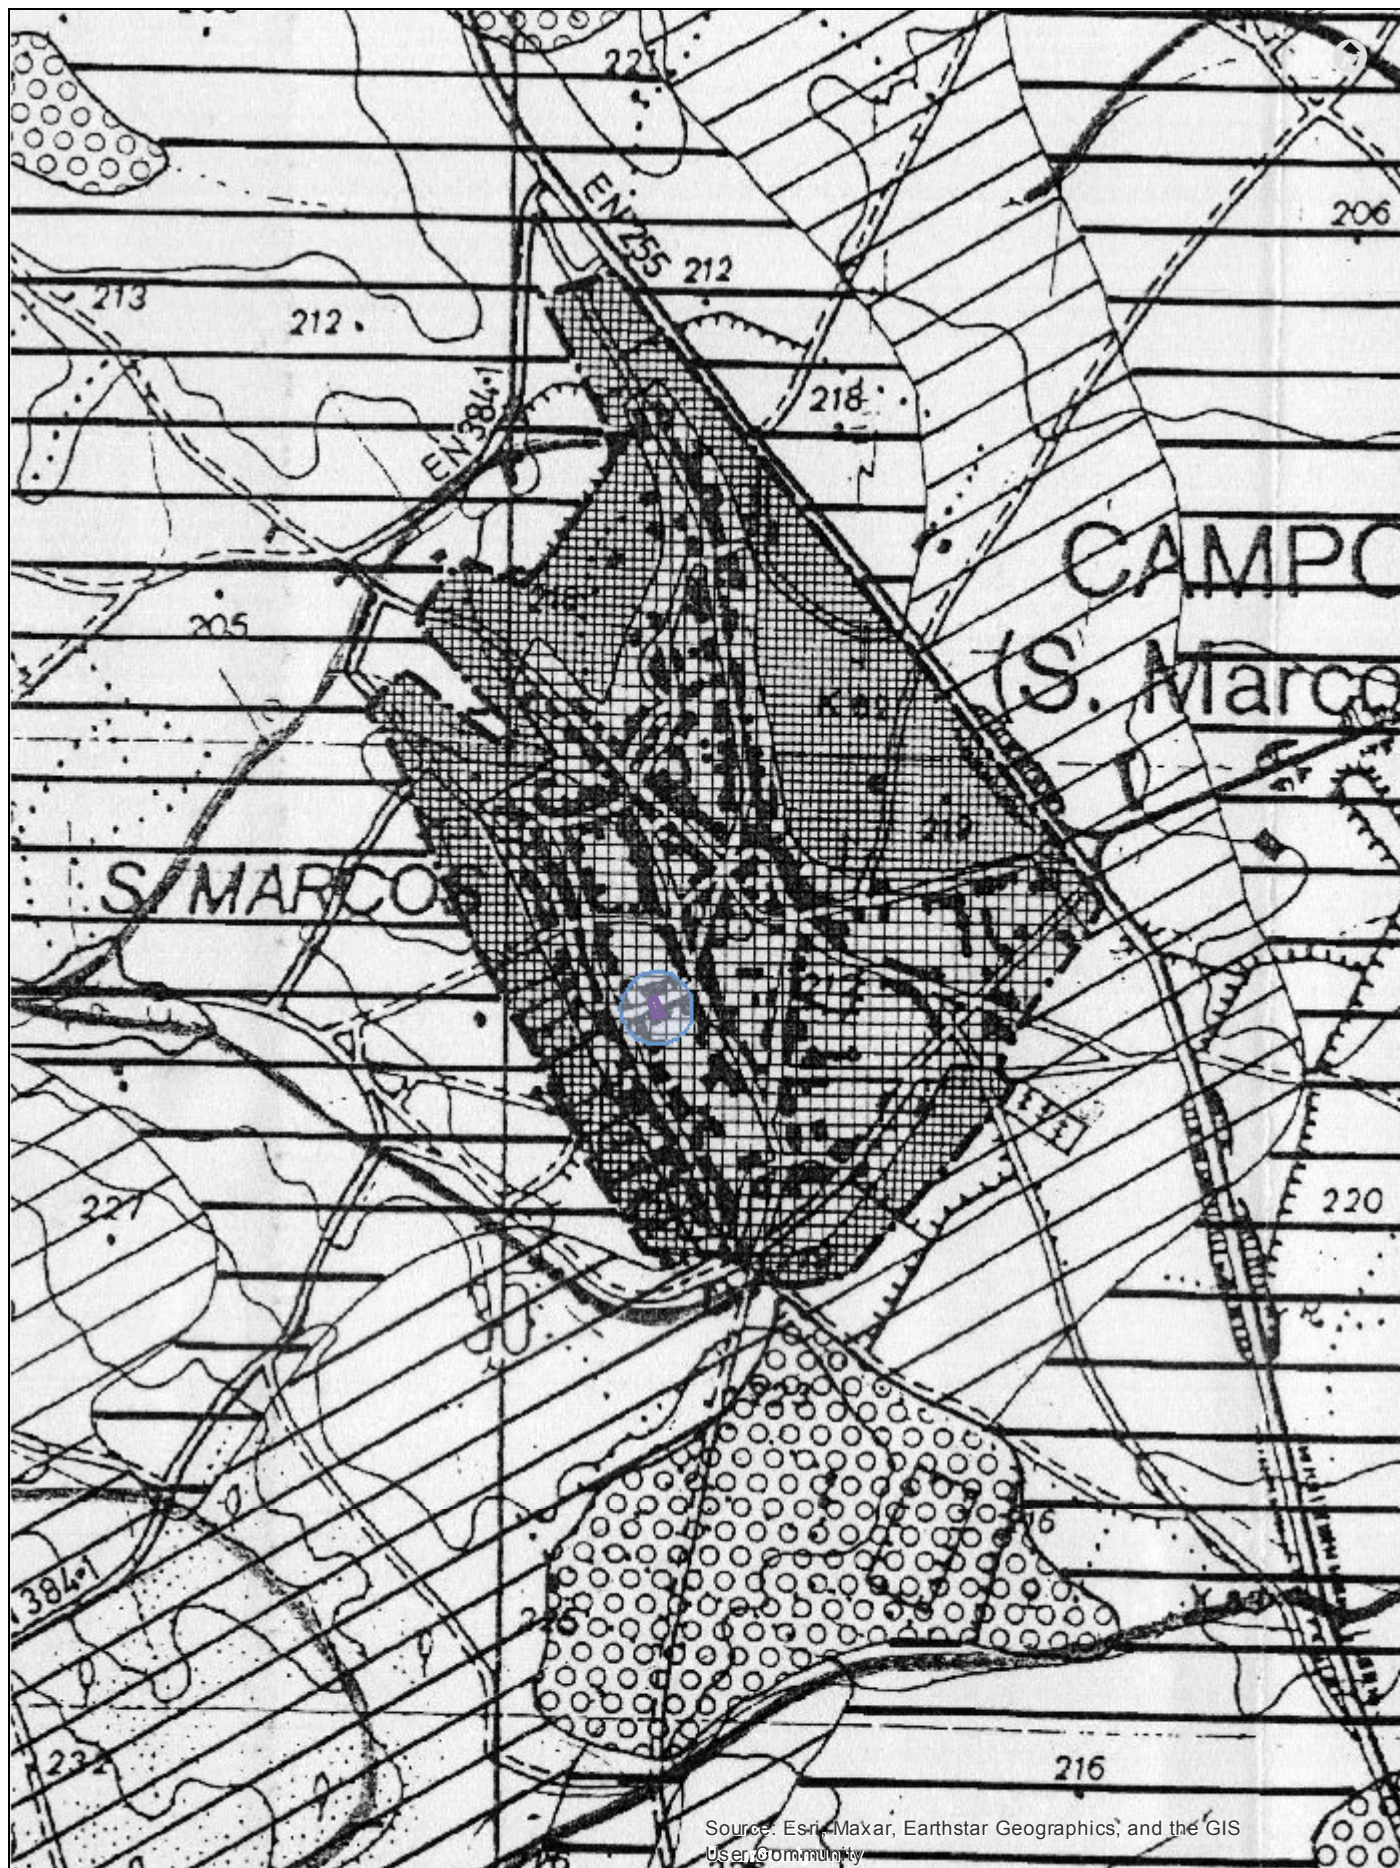

Source: Esri, Maxar, Earthstar Geographics, and the GIS User Community



Plano Diretor Municipal
Reguengos de Monsaraz

Extrato da Planta do Perímetro Urbano

Rua do Forno n.º 13 e 15, em São Marcos do Campo

Coordenadas: 38°20'22.2"N 7°30'43.7"W

Está conforme, Fatura/Recibo n.º _____
Em _____ de _____ Em ____/____/____

o _____ Registo N.º E/ _____ /2024

ESCALA 1:10 000



Source: Esri, Maxar, Earthstar Geographics, and the GIS User Community



Plano Diretor Municipal
Reguengos de Monsaraz

Extrato do Ortofotomapa

Rua do Forno n.º 13 e 15, em São Marcos do Campo

Coordenadas: 38°20'22.2"N 7°30'43.7"W
Está conforme, Fatura/Recibo n.º _____
Em _____ de _____ Em ____/____/____

o _____ Registo N.º E/ _____ /2024

ESCALA 1:2.000