




Source: Esri, Maxar, Earthstar Geographics, and the GIS User Community

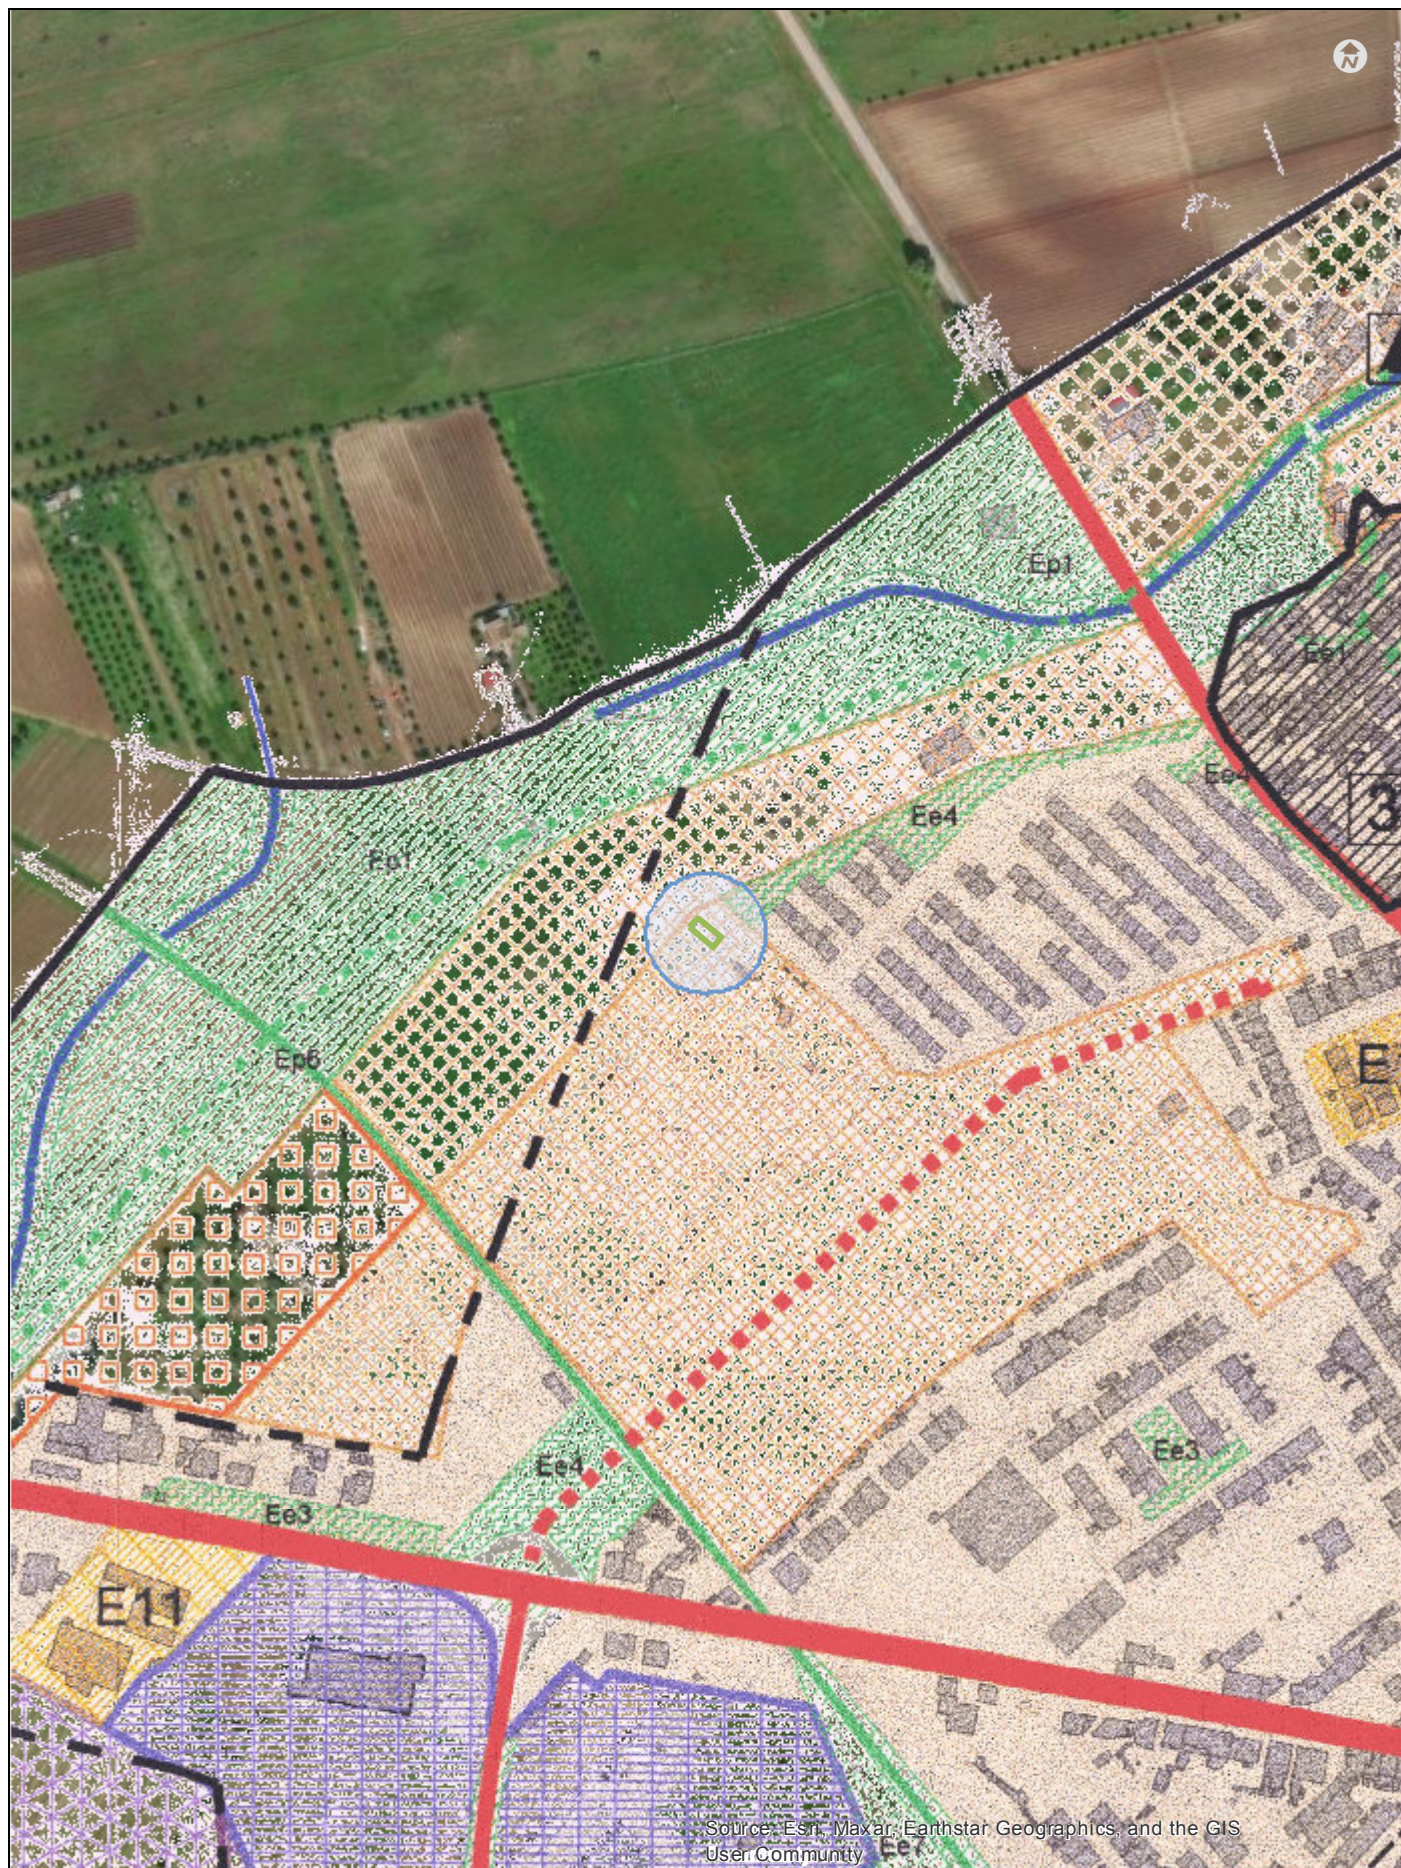

Plano Diretor Municipal
Reguengos de Monsaraz

Extrato da Planta de Ordenamento

Rua Padre José Caeiro - Lt 76 - Urb.^a do Carapetal, Reg. de Monsaraz

Coordenadas: 38°25'45.8"N 7°32'39.8"W

Está conforme, Fatura/Recibo nº _____
Em _____ de _____ Em ____/____/____

o _____ Registo Nº E/ _____ /2024

ESCALA 1:5.000



Plano Diretor Municipal
Reguengos de Monsaraz

Extrato do Ortofotomapa

Rua Padre José Caeiro - Lt 76 - Urb.^a do Carapetal, Reg. de Monsaraz


Coordenadas: 38°25'45.8"N 7°32'39.8"W

Está conforme, Fatura/Recibo nº _____
Em _____ de _____ Em ____/____/____

o _____ Registo Nº E/ _____ /2024

ESCALA 1:2.000

LIMITE URBANO

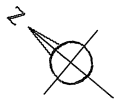

ALVARÁ DE LOTEAMENTO nº 1/2000

LIMITE DA ÁREA DE INTERVENÇÃO

