




Source: Esri, Maxar, Earthstar Geographics, and the GIS User Community

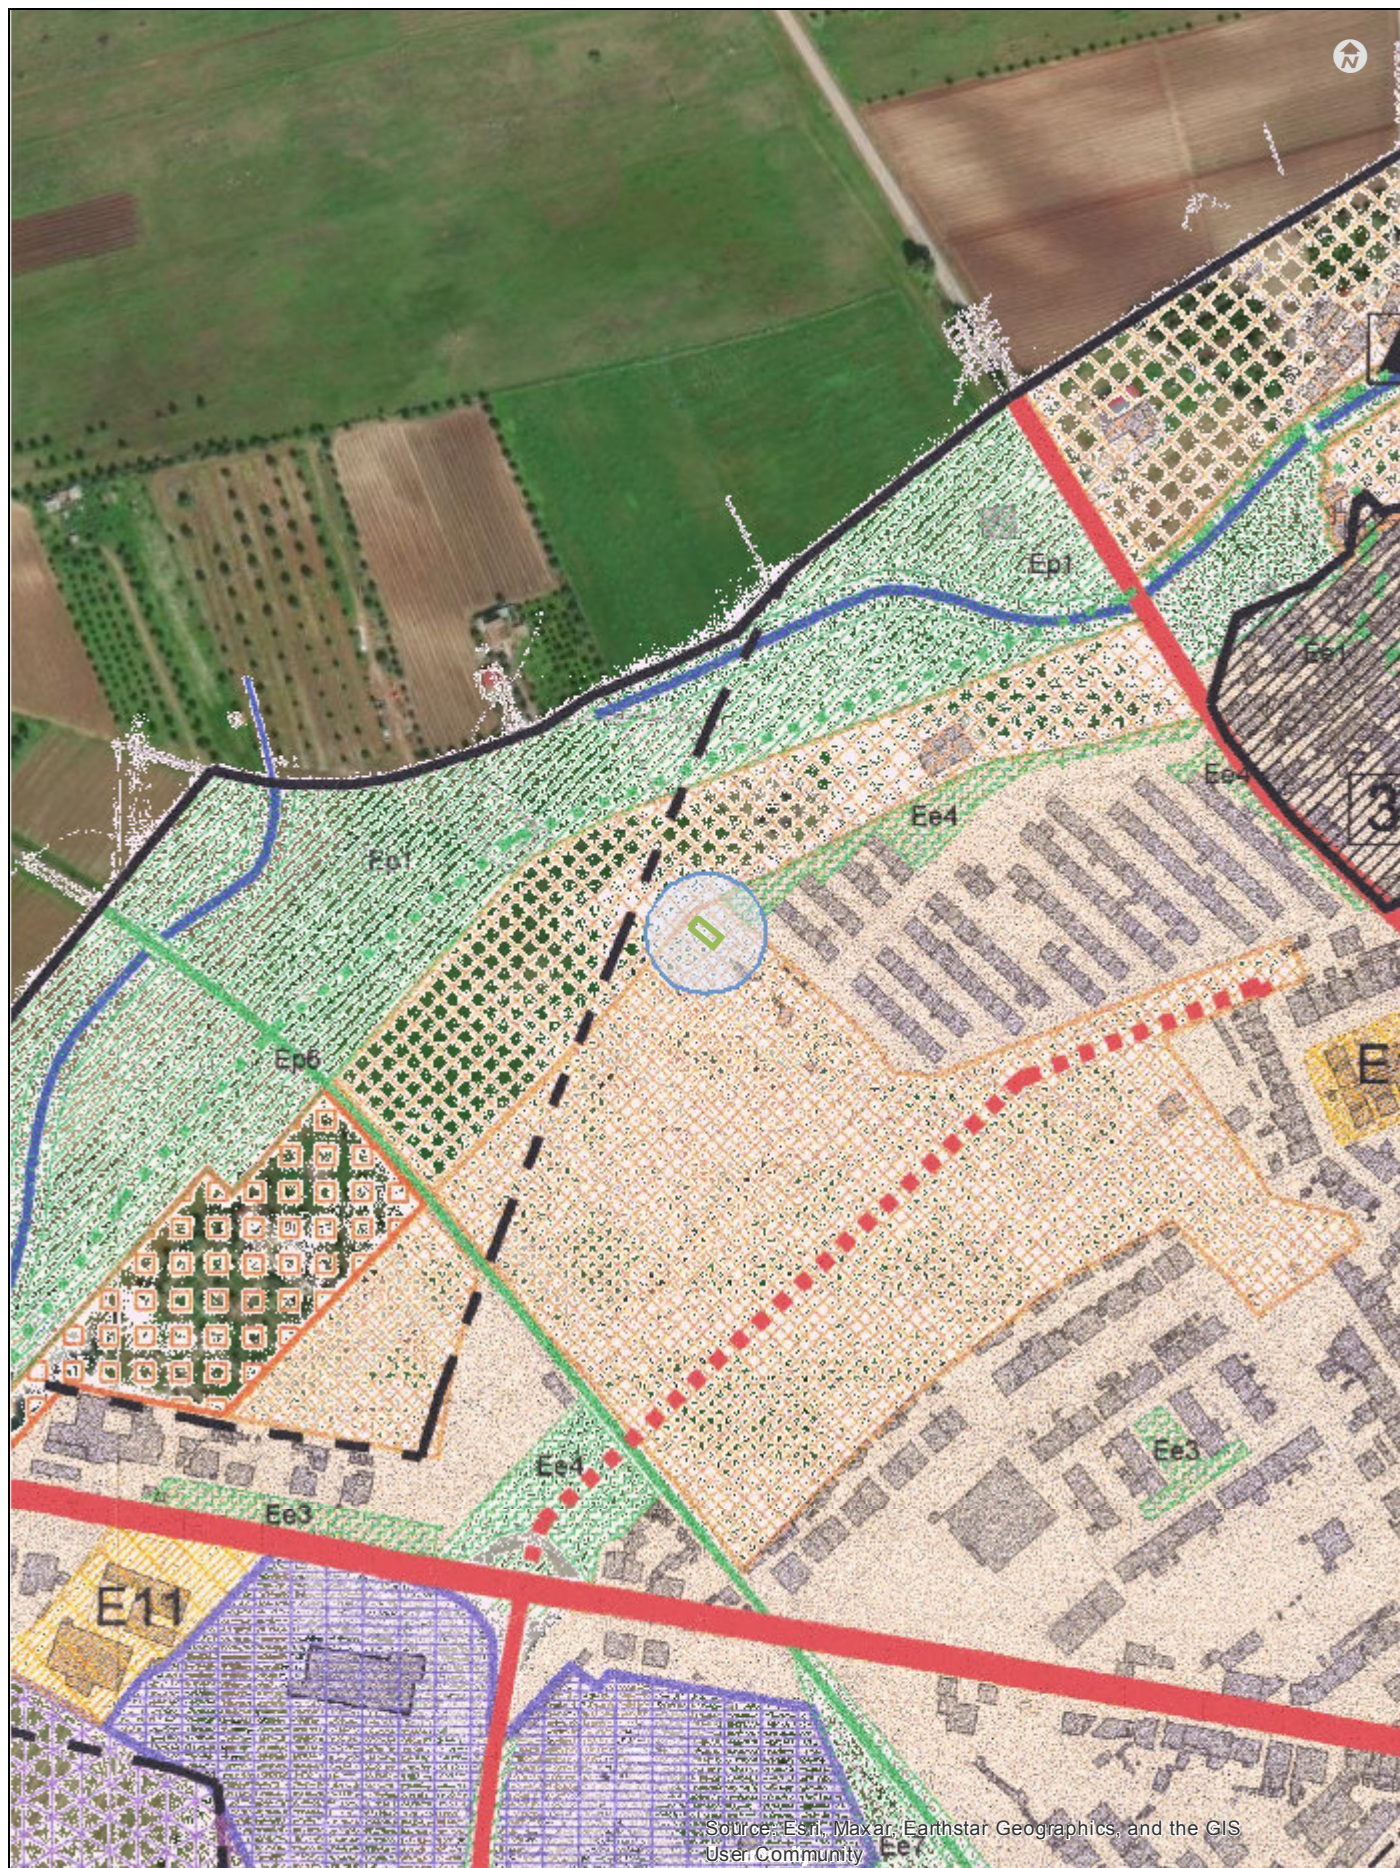

**Plano Diretor Municipal**  
Reguengos de Monsaraz

### Extrato da Planta de Ordenamento

Rua Padre José Caeiro - Lt 76 - Urb.<sup>a</sup> do Carapetal, Reg. de Monsaraz

Coordenadas: 38°25'45.8"N 7°32'39.8"W

Está conforme, Fatura/Recibo nº \_\_\_\_\_  
Em \_\_\_\_\_ de \_\_\_\_\_ Em \_\_\_\_/\_\_\_\_/\_\_\_\_

o \_\_\_\_\_ Registo Nº E/ \_\_\_\_\_ /2024

ESCALA 1:5.000



Source: Esri, Maxar, Earthstar Geographics, and the GIS User Community



**Plano Diretor Municipal**  
Reguengos de Monsaraz

#### Extrato do Ortofotomapa

Rua Padre José Caeiro - Lt 76 - Urb.ª do Carapetal, Reg. de Monsaraz

Coordenadas: 38°25'45.8"N 7°32'39.8"W

Está conforme,


Fatura/Recibo nº

Em \_\_\_\_ de \_\_\_\_ de \_\_\_\_ Em \_\_\_\_ / \_\_\_\_ / \_\_\_\_

o \_\_\_\_ Registo Nº E/ \_\_\_\_ /2024

ESCALA 1:2.000

LIMITE URBANO

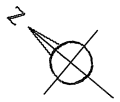

ALVARÁ DE LOTEAMENTO nº 1/2000

LIMITE DA ÁREA DE INTERVENÇÃO

