


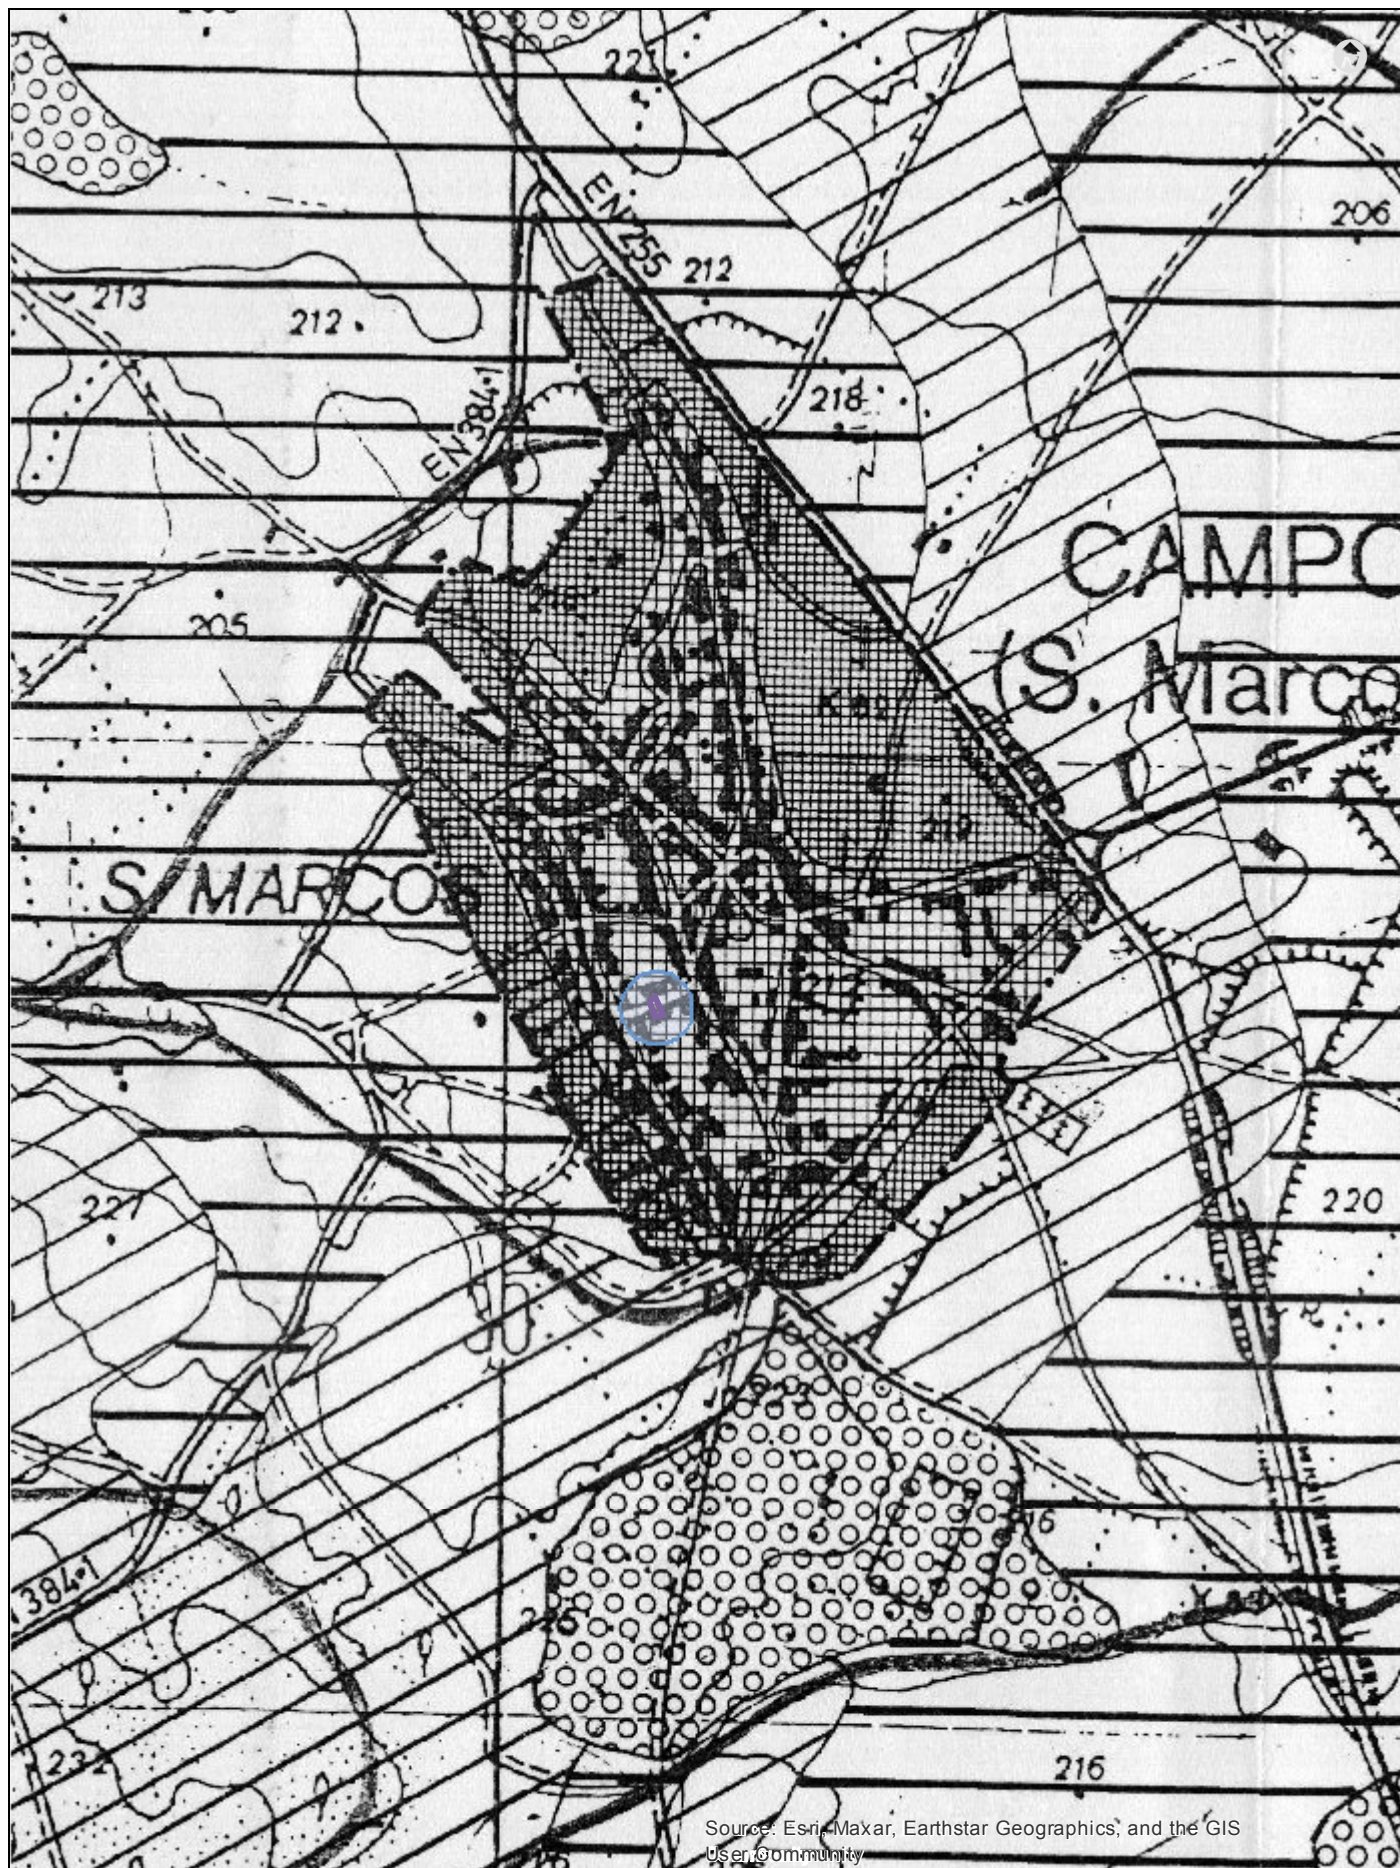

Source: Esri, Maxar, Earthstar Geographics, and the GIS User Community



**Plano Diretor Municipal**  
Reguengos de Monsaraz

#### Extrato da Planta do Perímetro Urbano

Rua do Forno n.º 13 e 15, em São Marcos do Campo

Coordenadas: 38°20'22.2"N 7°30'43.7"W

Está conforme, Fatura/Recibo n.º \_\_\_\_\_  
Em \_\_\_\_\_ de \_\_\_\_\_ Em \_\_\_\_/\_\_\_\_/\_\_\_\_

o \_\_\_\_\_ Registo N.º E/ \_\_\_\_\_ /2024

ESCALA 1:10 000



Source: Esri, Maxar, Earthstar Geographics, and the GIS User Community



**Plano Diretor Municipal**  
Reguengos de Monsaraz

### Extrato do Ortofotomapa

Rua do Forno n.º 13 e 15, em São Marcos do Campo

Coordenadas: 38°20'22.2"N 7°30'43.7"W  
Está conforme, Fatura/Recibo n.º \_\_\_\_\_  
Em \_\_\_\_\_ de \_\_\_\_\_ Em \_\_\_\_/\_\_\_\_/\_\_\_\_

o \_\_\_\_\_ Registo N.º E/ \_\_\_\_\_ /2024

ESCALA 1:2.000