




+4.63 9637,38

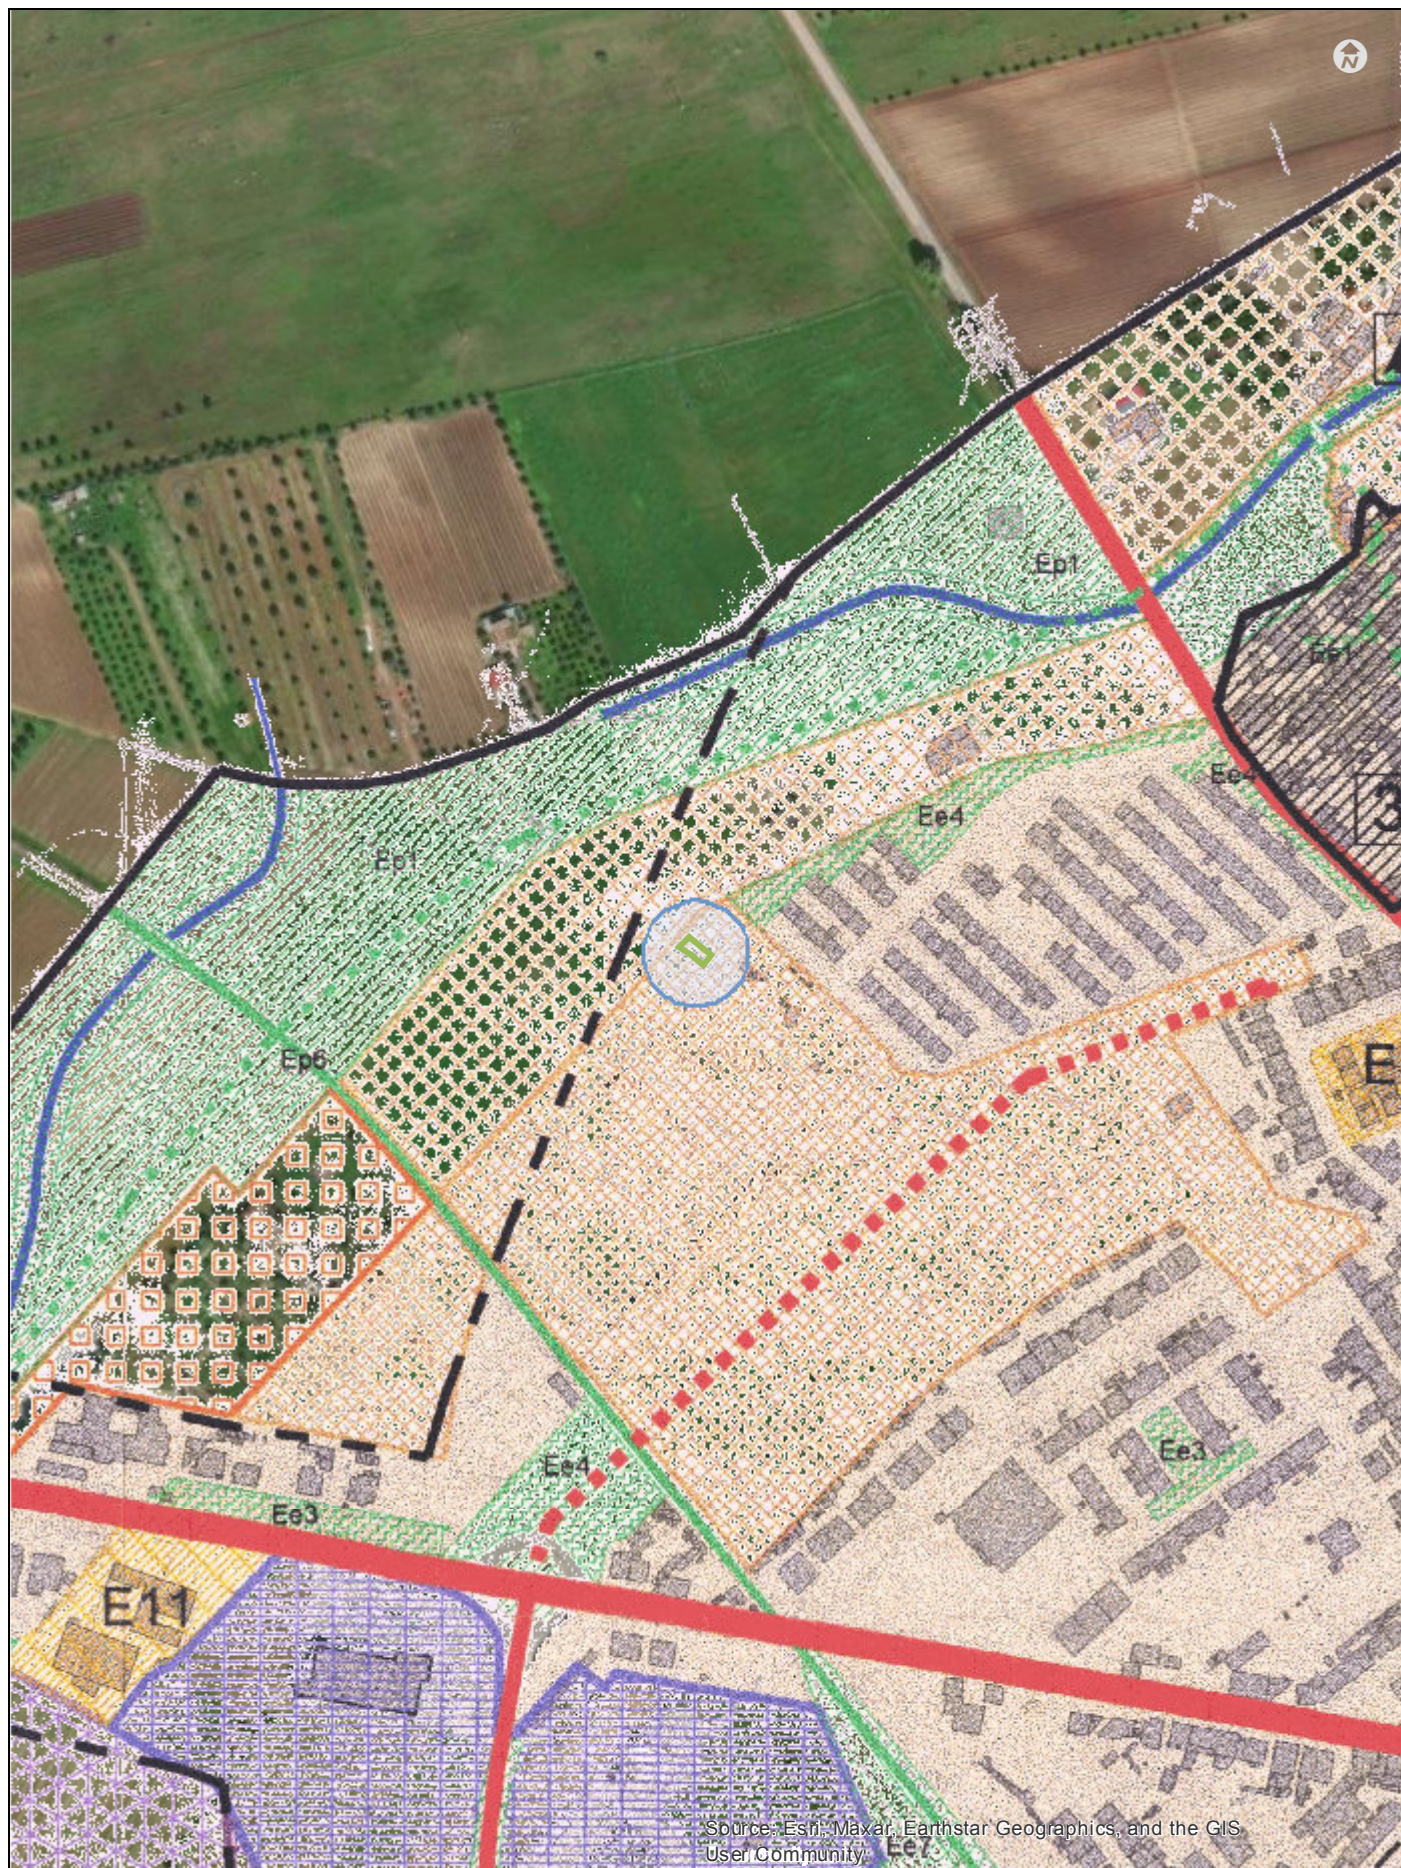

Plano Diretor Municipal
Reguengos de Monsaraz

Extrato da Planta de Ordenamento

Está conforme, Fatura/Recibo nº _____
Em _____ de _____ Em ____/____/____
o _____ Registo Nº E/ _____ /202

ESCALA 1:5.000



Source: Esri, Maxar, Earthstar Geographics, and the GIS User Community




Plano Diretor Municipal
Reguengos de Monsaraz

Extrato do Ortofotomapa

Está conforme, Fatura/Recibo nº _____
Em _____ de _____ Em ____/____/____
o _____ Registo Nº E/ _____ /202

ESCALA 1:2.000

LIMITE URBANO

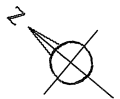

ALVARÁ DE LOTEAMENTO nº 1/2000

LIMITE DA ÁREA DE INTERVENÇÃO

