




+463 8826, 11

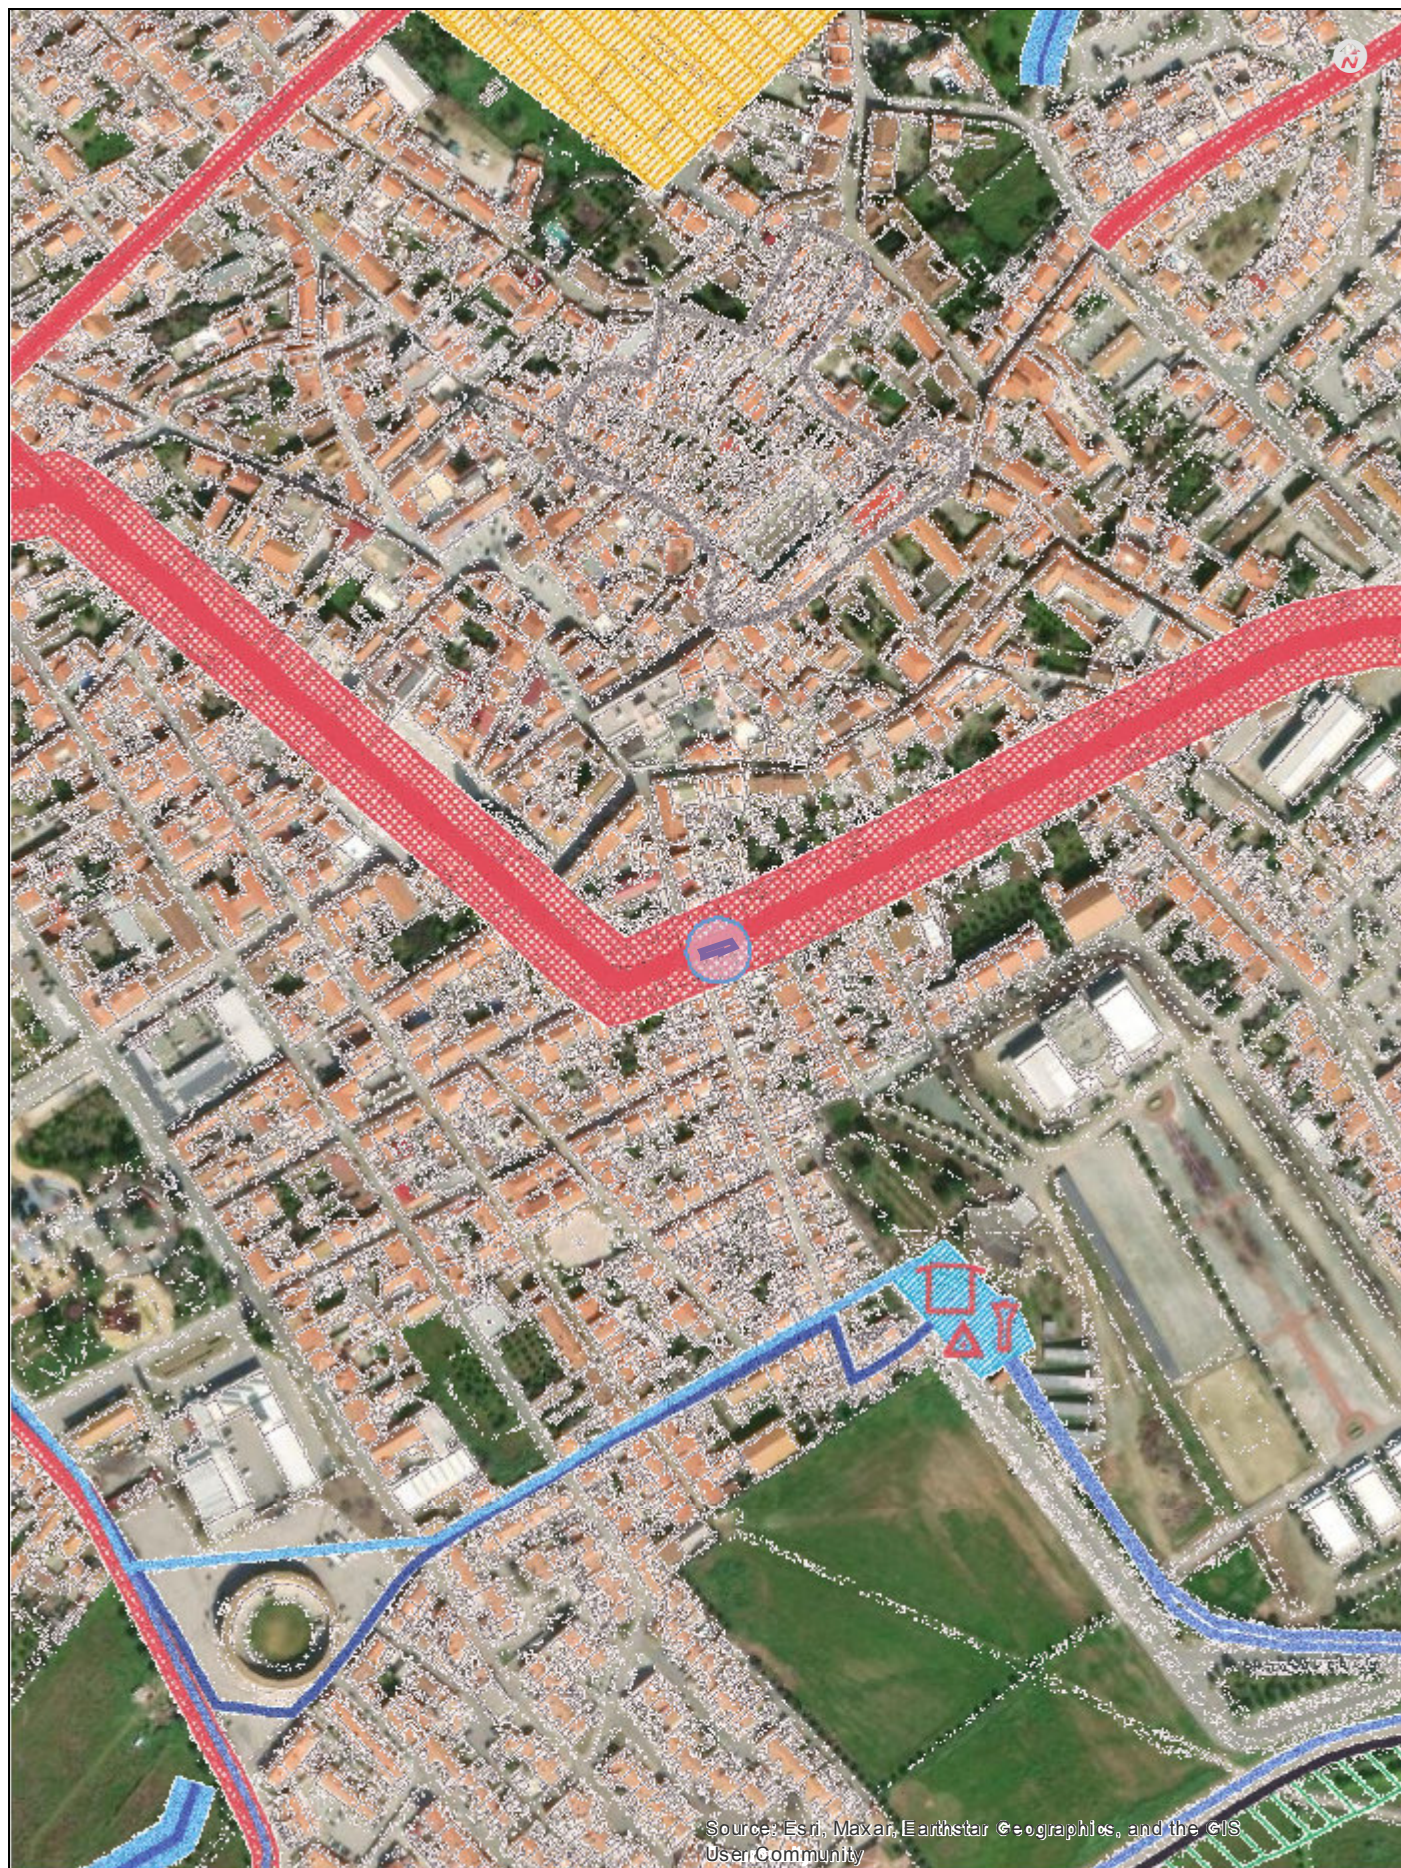

Plano Diretor Municipal
Reguengos de Monsaraz

Extrato da Planta de Condicionantes

Rua de Mourão, 57, 59 e 61, em Reguengos de Monsaraz

Coordenadas: 38°25'25.1"N 7°31'58.5"W

Está conforme, Fatura/Recibo nº _____
Em _____ de _____ Em ____/____/____

o _____ Registo Nº E/ _____ /2024

ESCALA 1:5 000

Reguengos de Monsaraz

Rua de Mourão, n.º 57, 59 e 61, em Reguengos de Monsaraz

Coordenadas: 38°25'25.1"N 7°31'58.5"W

Está conforme, _____ Fatura/Recibo nº _____
Em _____ de _____ de _____ Em ____/____/____

o _____ Registo N° E/ _____ /2024

ESCALA 1:5 000



Plano Diretor Municipal
Reguengos de Monsaraz

Extrato do Ortofotomapa

Rua de Mourão, n.º 57, 59 e 61, em Reguengos de Monsaraz

Coordenadas: 38°25'25.1"N 7°31'58.5"W

Está conforme, Fatura/Recibo nº _____
Em _____ de _____ Em ____/____/____

o _____ Registo Nº E/ _____ /2024

ESCALA 1:2.000