



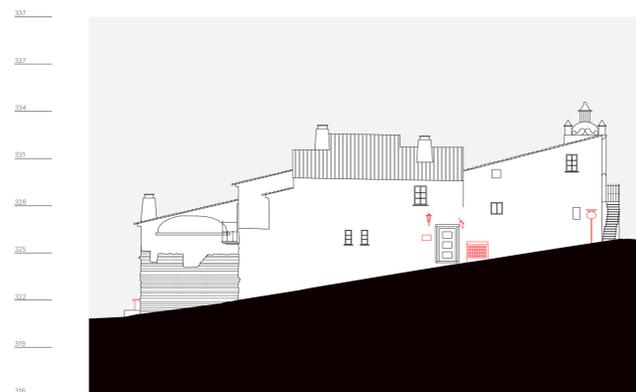



quarteirão I, alçado 1, rua direita n. 22

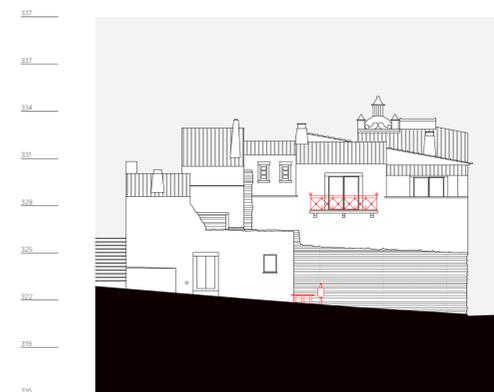

quarteirão I, alçado 2, travessa do sanabre n.1



quarteirão I, alçado 3, rua de santiago n. 12

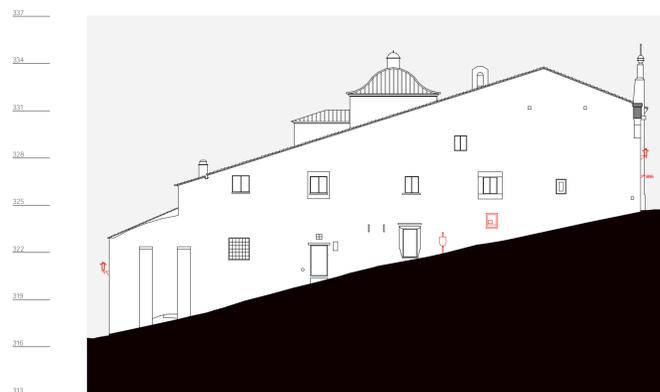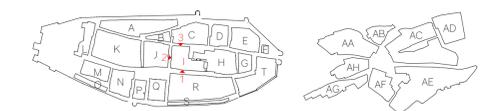


quarteirão J, alçado 1, travessa da misericórdia n.4 a 6



quarteirão J, alçado 2, rua de santiago n. 6 a 10



quarteirão J, alçado 3, travessa do sanabre n.2 a 4

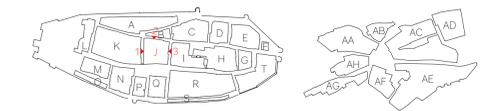

PLANO DE PORMENOR DE SALVAGUARDA E VALORIZAÇÃO  
MONSARAZ

1ª FASE PROPOSTA PRELIMINAR  
ALÇADOS DOS QUARTEIRÕES I / J

SETEMBRO 2016  
ESCALA 1:200

JOÃO LUÍS CARRILHO DA GRAÇA, ARQUITECTO