


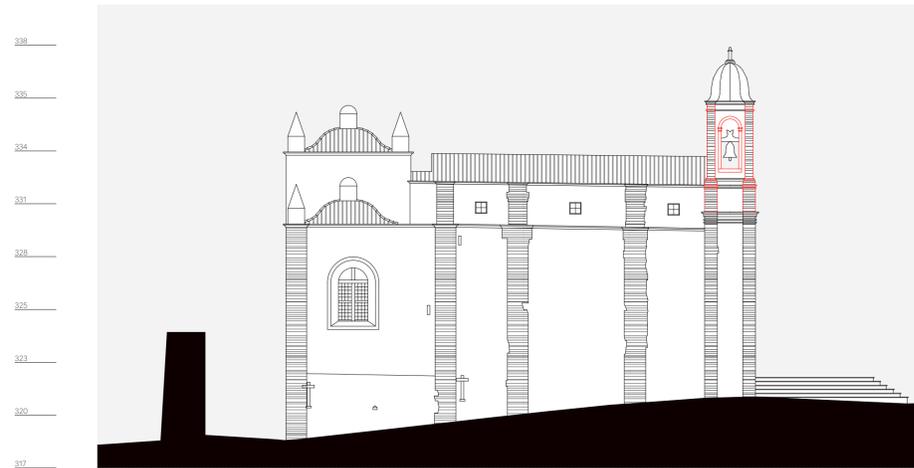


quarteirão Q, alçado 1, largo d. nuno alvares pereira n. 1




quarteirão Q, alçado 2, travessa da cadeia



quarteirão Q, alçado 3, travessa d. maria - travessa da cadeia

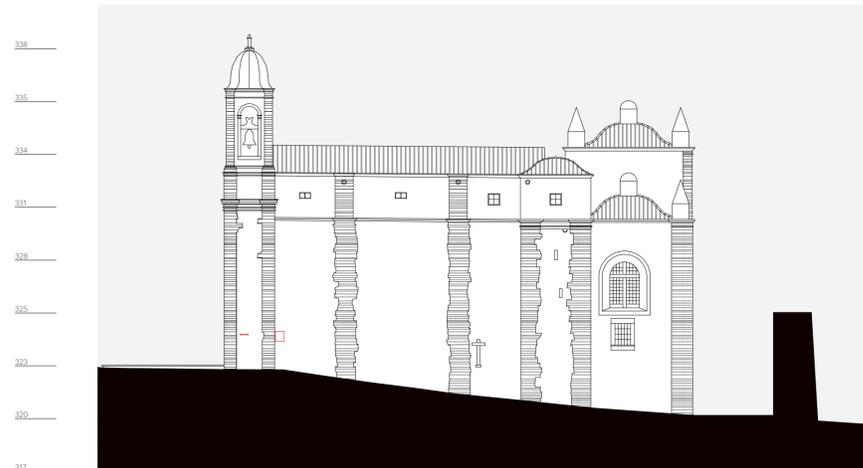

quarteirão Q, alçado 4, travessa d. maria

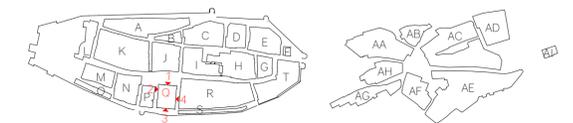

PLANO DE PORMENOR DE SALVAGUARDA E VALORIZAÇÃO MONSARAZ

1ª FASE PROPOSTA PRELIMINAR  
ALÇADOS DO QUARTEIRÃO Q

SETEMBRO 2016  
ESCALA 1:200

JOÃO LUÍS CARRILHO DA GRAÇA, ARQUITECTO