




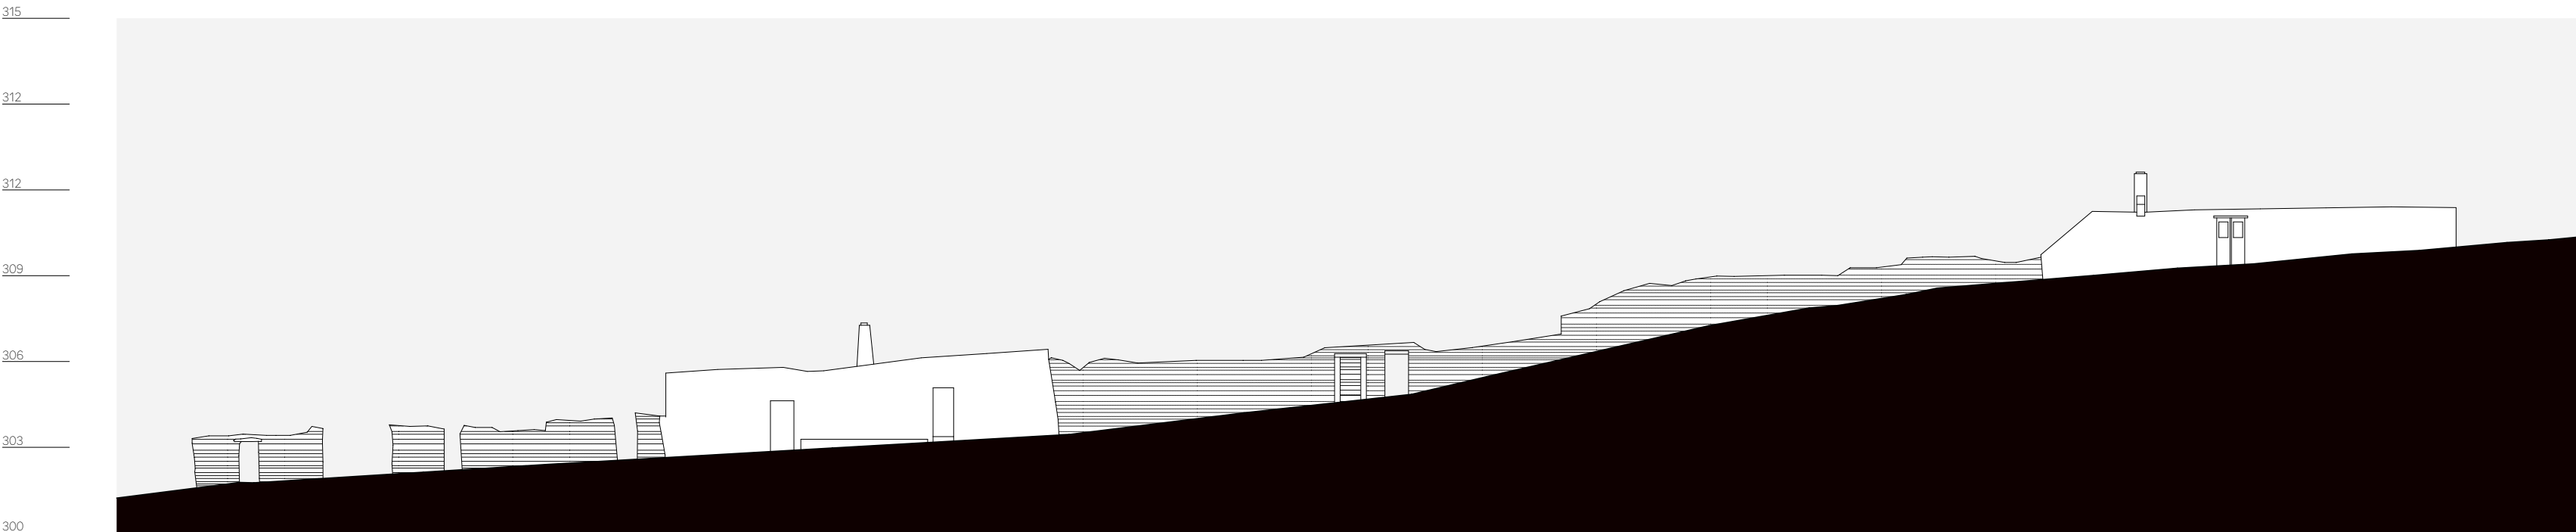


quarteirão AG, alçado 1, rua de s. joao n. 1 a 23

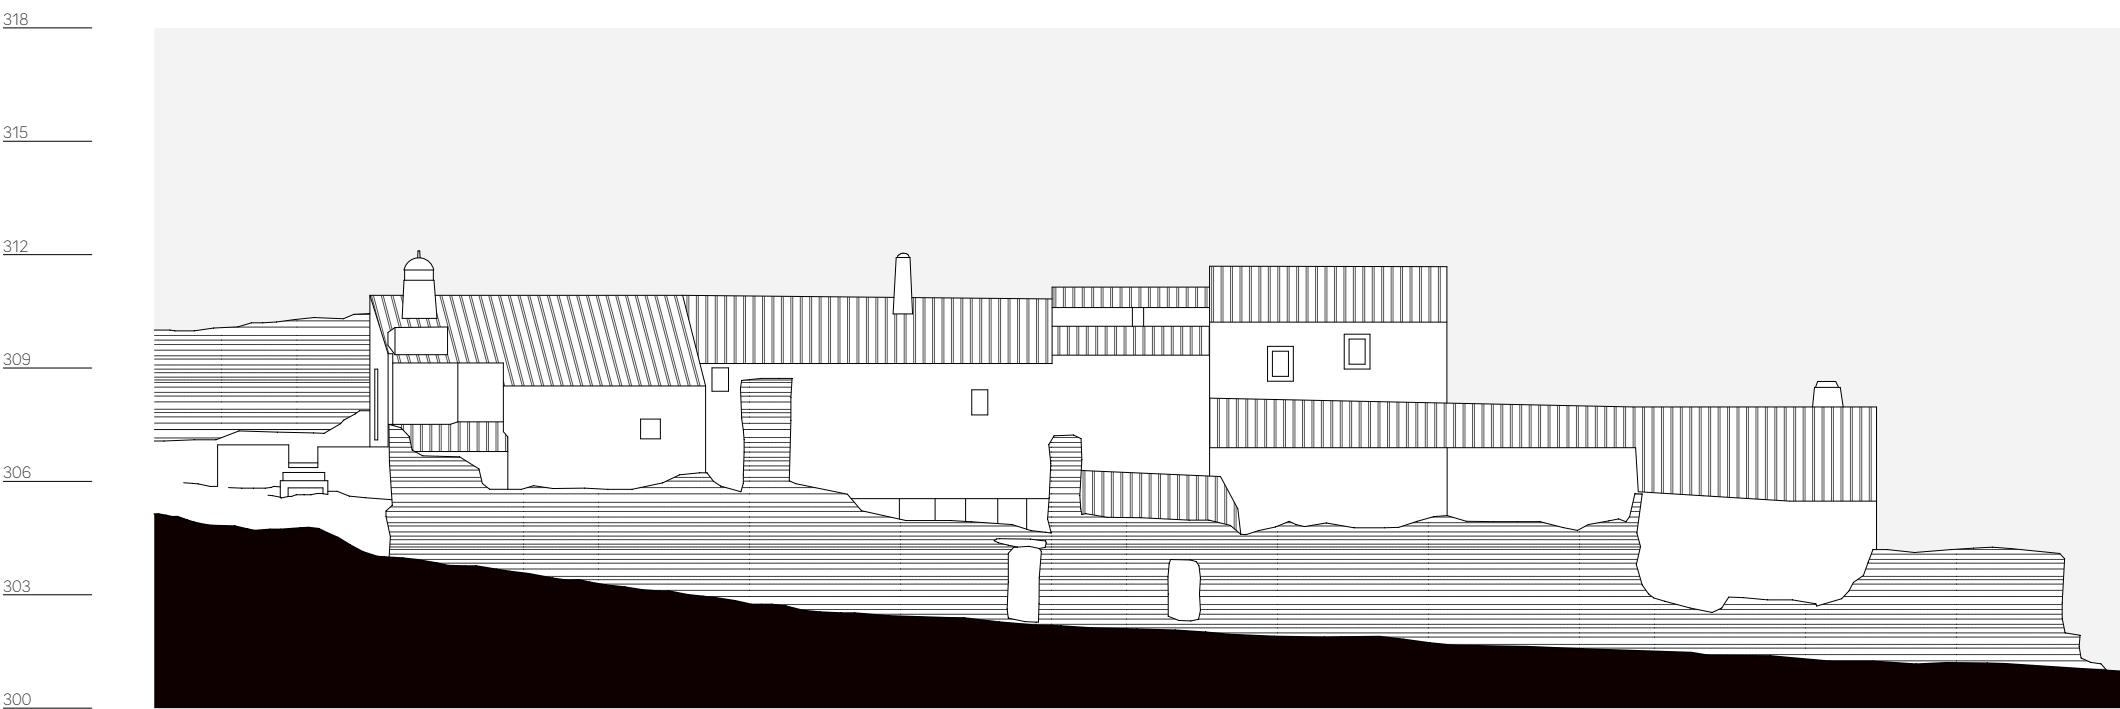

quarteirão AH, alçado 1, rua de baixo (de s. joão) n. 2 a 8

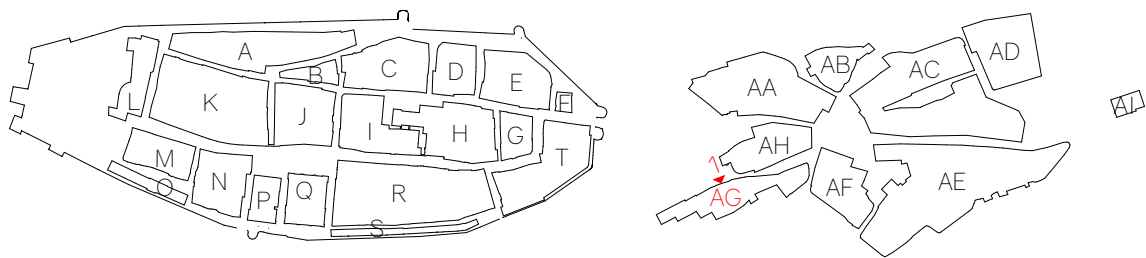

quarteirão AH, alçado 2, rua de stº antónio n. 1 a 13

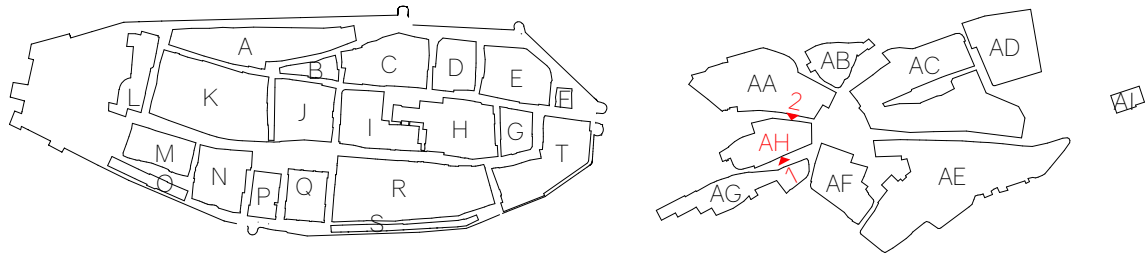

a identificação das **intervenções dissonantes**, introduzidas ao longo dos anos, não tem como objectivo a eliminação imediata dos elementos em desarmonia, mas sim, por um lado, (1) a percepção das dissonâncias - de modo a que intervenções semelhantes não voltem a ocorrer no futuro -, e, por outro lado, (2) o consequente estudo de hipóteses alternativas que deem resposta a necessidades que estes elementos revelam, mas em maior consonância com o património de monsaraz.