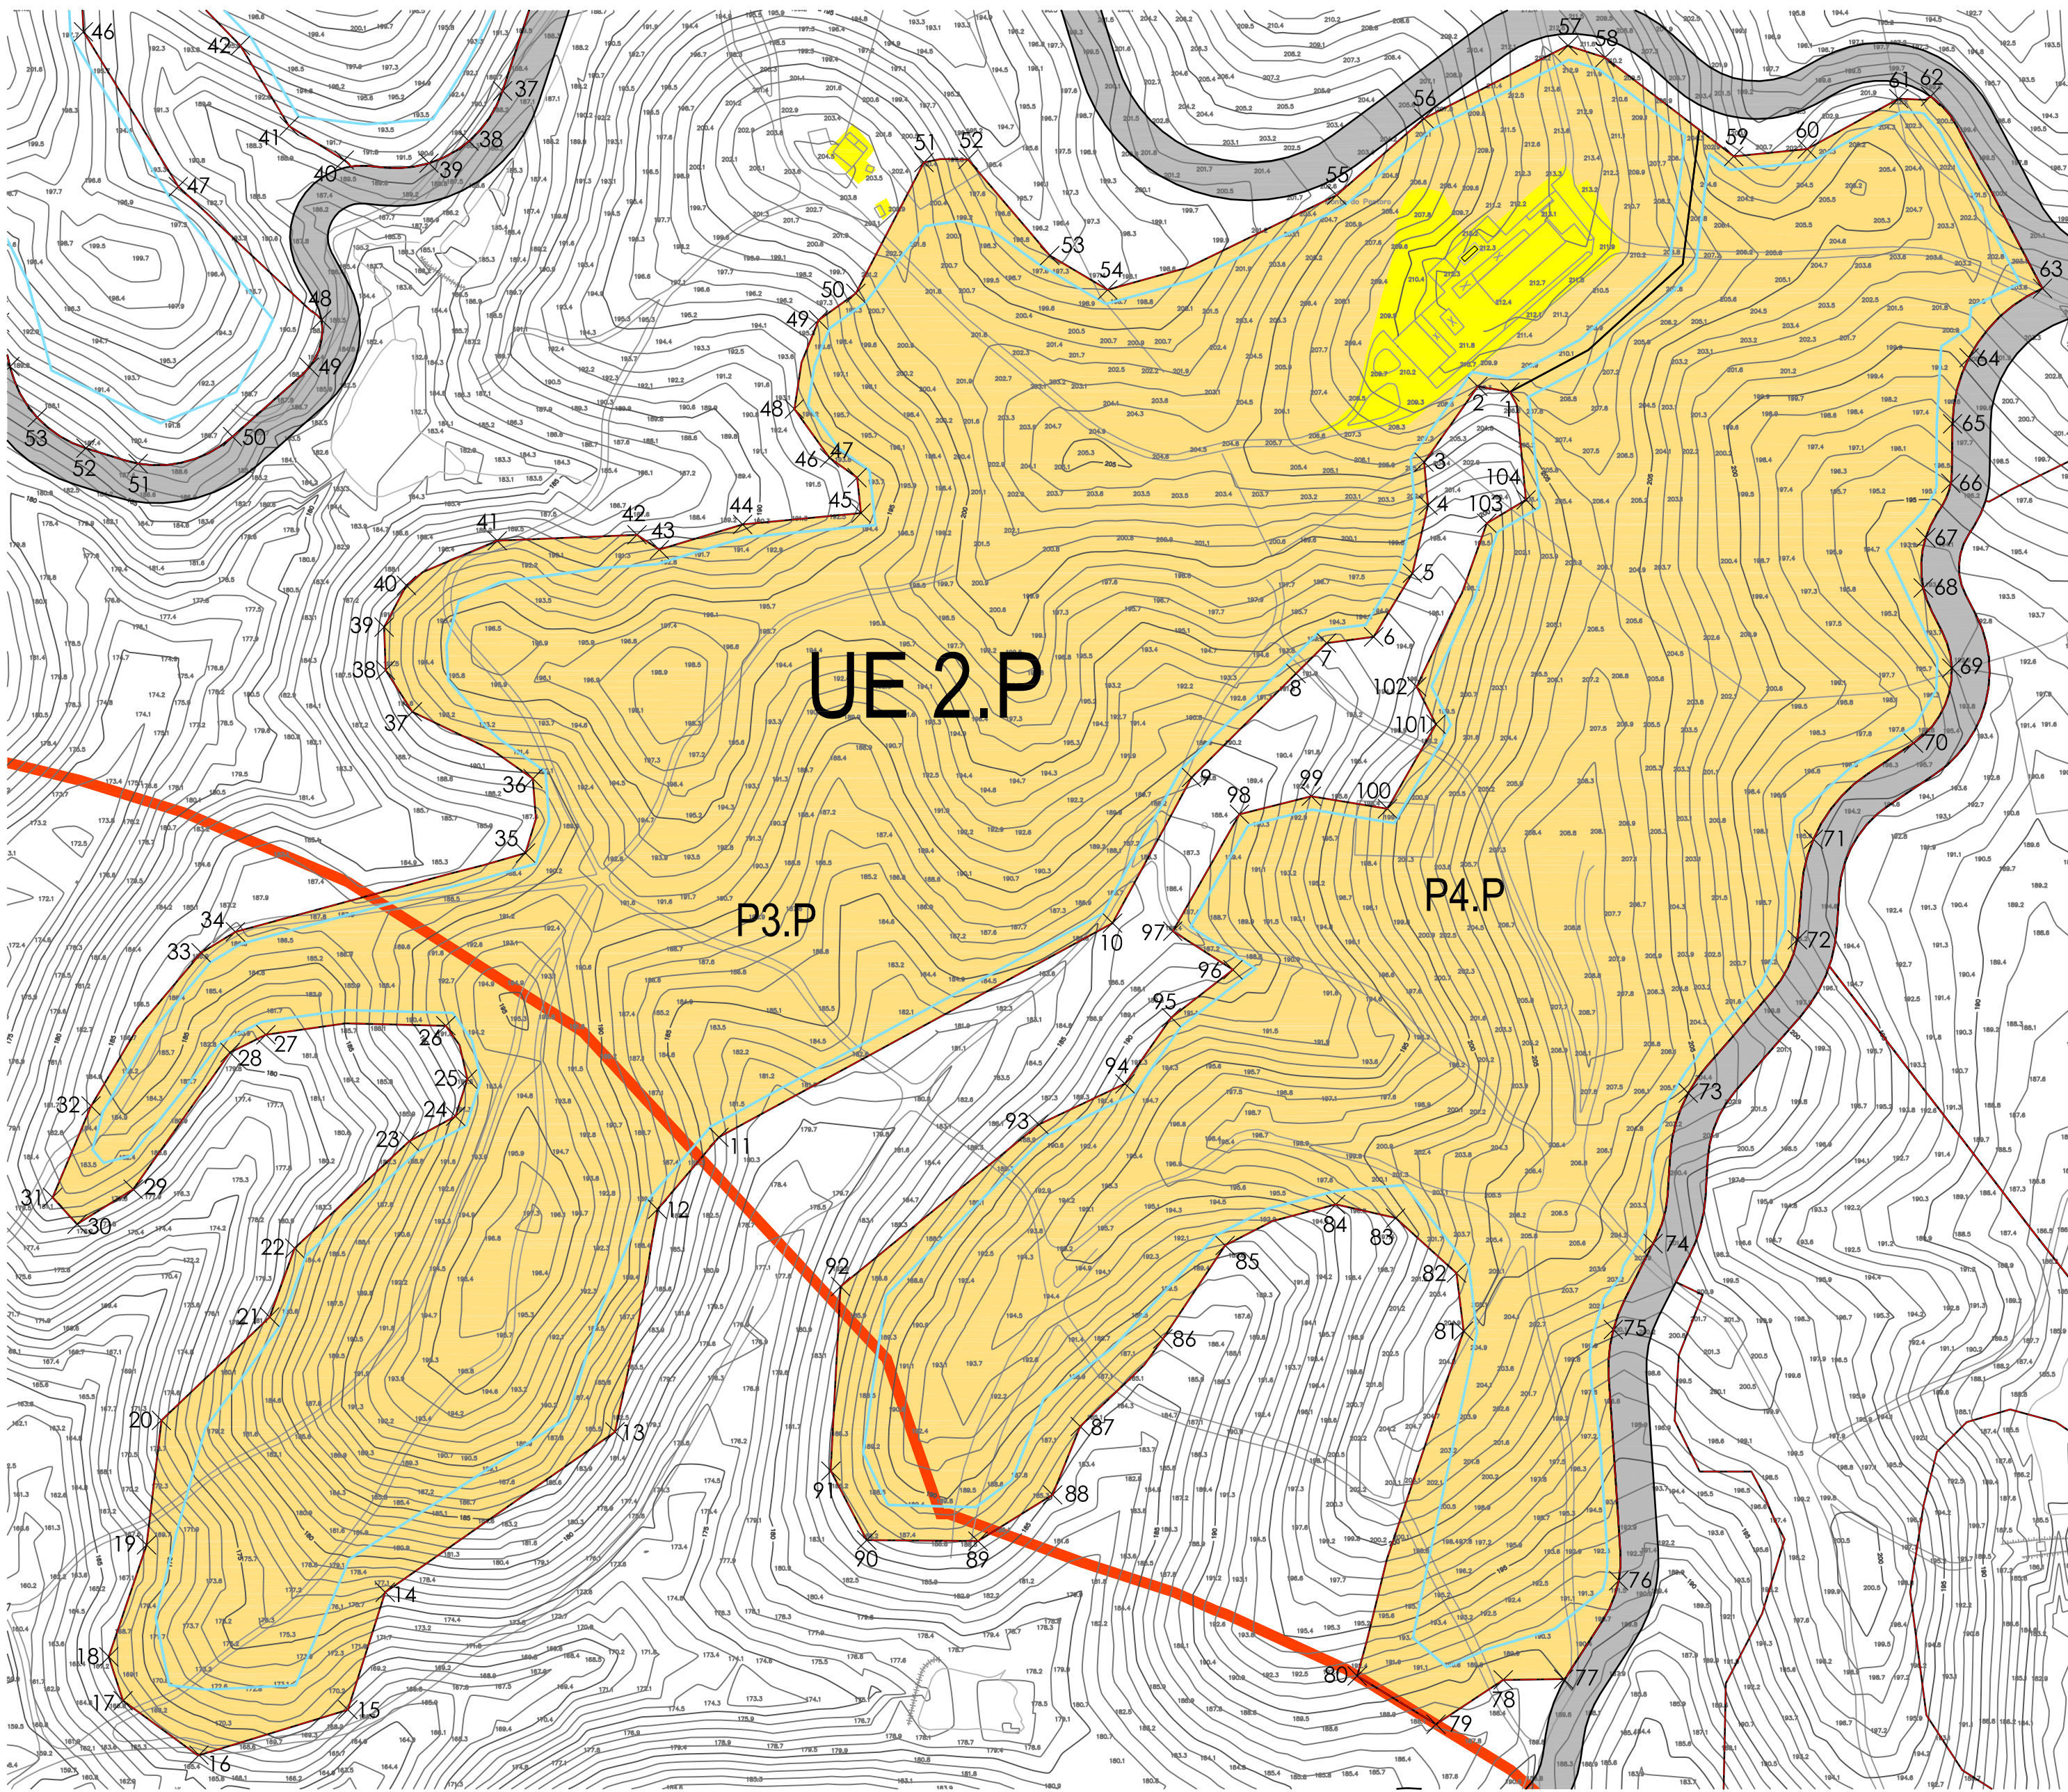


LEGENDA

LIMITE DO PLANO DE ORDENAMENTO DAS ALBUFEIRAS DE ALQUEVA E PEDRÓGÃO 500m (POAAP)

USO DO SOLO E CONCEPÇÃO DO ESPAÇO

QUALIFICAÇÃO DO SOLO

ESPAÇOS AFECTOS À ESTRUTURA ECOLÓGICA PRINCIPAL

ESPAÇOS TURÍSTICOS :

ESPAÇOS PARA ESTABELECIMENTOS HOTELEIROS

ESPAÇOS PARA ALDEAMENTOS TURÍSTICOS

ESPAÇOS PARA ALDEAMENTOS TURÍSTICOS CENTRAIS

ESPAÇOS CANAIS

OUTROS ASPECTOS DA CONCEPÇÃO DO ESPAÇO

ÁREAS DE RISCO

VALORES CULTURAIS :

PATRIMÓNIO EDIFICADO

PATRIMÓNIO ARQUEOLÓGICO

EQUIPAMENTOS E ESTRUTURAS DE APOIO E LAZER :

CENTRO DE ASSISTÊNCIA MÉDICA

EDIFICAÇÃO E DEMOLIÇÃO

EDIFÍCIOS EXISTENTES A MANTER

EDIFÍCIOS EXISTENTES A DEMOLIR

UNIDADE DE EXECUÇÃO

PARCELA

POLÍGONO MÁXIMO DE IMPLANTAÇÃO

	UE2-P	
Área bruta de construção máxima (m²)	35.580	
Nº máximo de camas	981	
POAAP - Nº máximo de camas	248	
N.º máximo de unidades de alojamento	196	
Índice máximo de impermeabilização do solo	0,25	
	P3_P	P4_P
Tipologia	Aldeamento	Aldeamento
Área total (m²)	133.051	104.149
Área bruta de construção máxima (m²)	29.937	23.433
Nº máximo de camas	825	647
POAAP - Nº máximo de camas	248	0
N.º máximo de unidades de alojamento	165	129
Índice máximo de impermeabilização do solo	0,38	0,38
Área total mínima de solo destinado a utilização comum (m2) - Espaços verdes	3.326	2.604
Área total mínima de solo destinado a utilização comum (m2) - Outros espaços	11.309	8.853
Cércea máxima (m)	7	7*
Nº máximo de pisos	2	2

Rev.1 Alterações à versão de Março 2007



Coordenador de Projecto



Câmara Municipal de Reguengos de Monsaraz			Sociedade Alentejana de Investimentos e Participações, SGPS, SA	
Projecto	Fase	Sub-Grupo, Especialidades	Data	
PLANO de PORMENOR do PARQUE ALQUEVA	PROPOSTA de PLANO	PROPOSTA de ORDENAMENTO	Maio 2007	
Título	Escala(s)	Volume	Desenho nº	
Planta Parcial de Implantação UE2.P	1:2000		1.2b	
Postoro				

COORDENADAS DOS PONTOS

M	P
1 256442.73	145039.05
2 256430.53	145041.16
3 256410.08	145012.36
4 256411.57	144995.98
5 256405.61	144970.12
6 256390.89	144945.94
7 256372.99	144943.62
8 256361.34	144932.03
9 256321.61	144892.48
10 256291.55	144837.13
11 256141.86	144755.71
12 256118.47	144728.31
13 256102.35	144643.70
14 256014.98	144582.72
15 256000.73	144538.04
16 255944.16	144529.78
17 255915.25	144541.47
18 255909.84	144558.17
19 255924.22	144600.68
20 255929.83	144648.06
21 255971.00	144687.34
22 255990.54	144713.50
23 256024.11	144754.21
24 256041.70	144763.66
25 256046.23	144777.80
26 256037.97	144798.09
27 255969.57	144794.69
28 255955.96	144787.89
29 255919.13	144735.92
30 255897.77	144722.62
31 255888.49	144732.83
32 255903.08	144767.62
33 255944.95	144829.78
34 255957.96	144833.78
35 256068.30	144863.75
36 256071.12	144858.17
37 256025.29	144917.47
38 256015.11	144933.30
39 256014.54	144949.70
40 256023.03	144965.53
41 256057.55	144982.50
42 256110.73	144984.76
43 256119.22	144979.10
44 256150.90	144988.72
45 256195.93	144993.02
46 256194.43	145006.49
47 256183.94	145013.98
48 256170.54	145032.60
49 256179.79	145066.41
50 256193.93	145076.59
51 256219.88	145126.37
52 256234.44	145127.43
53 256267.68	145090.94
54 256289.71	145077.91
55 256376.84	145113.92
56 256410.02	145143.01
57 256464.48	145170.59
58 256478.86	145166.24
59 256527.84	145128.64
60 256555.77	145131.44
61 256590.57	145150.60
62 256602.66	145151.39
63 256645.25	145078.42
64 256617.32	145052.08
65 256611.06	145026.97
66 256699.79	145001.68
67 256599.68	144979.02
68 256601.29	144959.89
69 256610.59	144929.31
70 256596.23	144905.56
71 256558.15	144869.06
72 256550.56	144825.38
73 256510.51	144772.51
74 256497.19	144715.30
75 256482.05	144682.60
76 256482.69	144681.79
77 256463.14	144549.67
78 256440.18	144549.39
79 256414.59	144532.52
80 256384.62	144550.88
81 256425.11	144682.06
82 256422.36	144704.05
83 256399.23	144724.97
84 256376.46	144730.14
85 256334.39	144714.57
86 256310.71	144679.05
87 256279.31	144645.74
88 256268.80	144619.76
89 256240.45	144602.15
90 256198.11	144602.50
91 256184.47	144628.80
92 256188.14	144698.94
93 256265.56	144760.57
94 256296.30	144776.02
95 256313.89	144801.23
96 256337.36	144819.40
97 256314.48	144834.05
98 256339.81	144878.52
99 256367.19	144885.36
100 256396.15	144880.62
101 256414.58	144912.72
102 256407.26	144927.01
103 256433.90	144989.17
104 256448.83	144998.03