


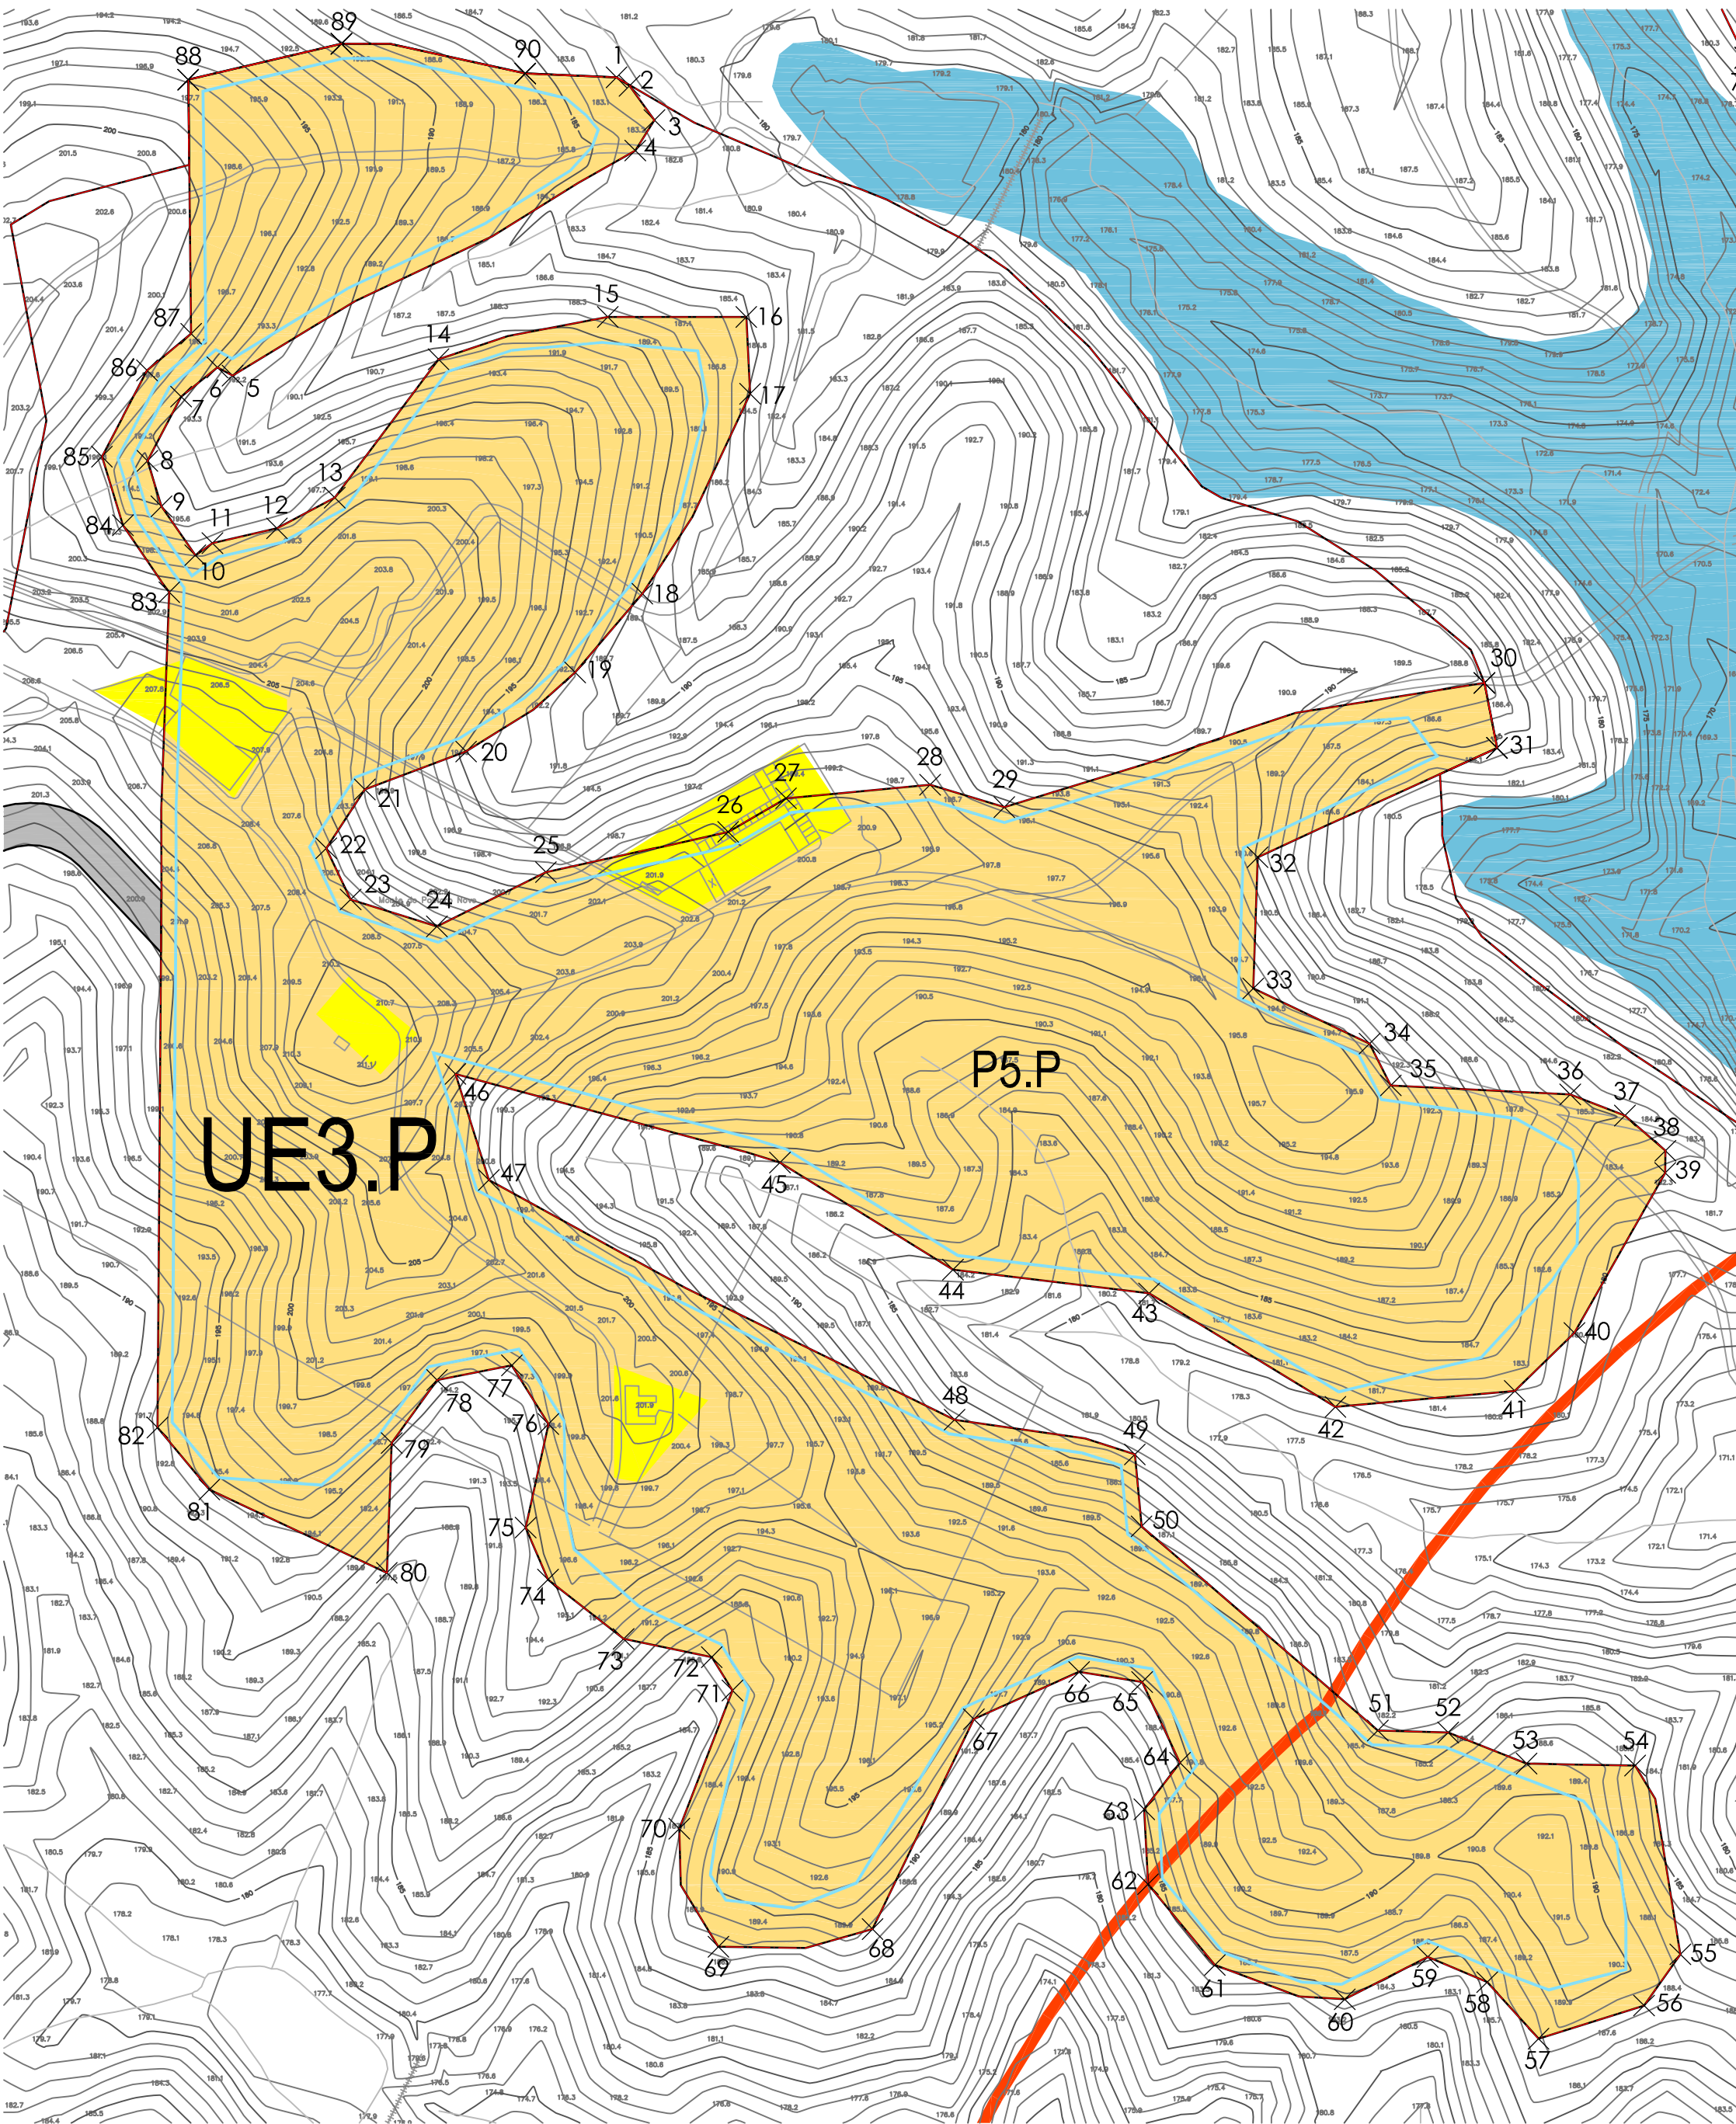

N

LEGENDA

LIMITE DO PLANO DE ORDENAMENTO DAS ALBUFEIRAS DE ALQUEVA E PEDRÓGÃO 500m (POAAP)

USO DO SOLO E CONCEPÇÃO DO ESPAÇO

QUALIFICAÇÃO DO SOLO

ESPAÇOS AFECTOS À ESTRUTURA ECOLÓGICA PRINCIPAL

ESPAÇOS TURÍSTICOS :

ESPAÇOS PARA ESTABELECIMENTOS HOTELEIROS

ESPAÇOS PARA ALDEAMENTOS TURÍSTICOS

ESPAÇOS PARA ALDEAMENTOS TURÍSTICOS CENTRAIS

ESPAÇOS CANAIS

OUTROS ASPECTOS DA CONCEPÇÃO DO ESPAÇO

ÁREAS DE RISCO

VALORES CULTURAIS :

PATRIMÓNIO EDIFICADO

PATRIMÓNIO ARQUEOLÓGICO

EQUIPAMENTOS E ESTRUTURAS DE APOIO E LAZER :

CENTRO DE ASSISTÊNCIA MÉDICA

EDIFICAÇÃO E DEMOLIÇÃO

EDIFÍCIOS EXISTENTES A MANTER

EDIFÍCIOS EXISTENTES A DEMOLIR

UE

UNIDADE DE EXECUÇÃO

P

PARCELA

POLÍGONO MÁXIMO DE IMPLANTAÇÃO

COORDENADAS DOS PONTOS

M	P	
1	257315.04	146011.99
2	257319.50	146009.15
3	257327.95	145997.46
4	257321.45	145987.07
5	257184.32	145910.42
6	257179.16	145913.24
7	257166.77	145903.27
8	257155.32	145881.39
9	257160.07	145865.89
10	257171.62	145849.28
11	257177.46	145853.35
12	257199.42	145858.40
13	257219.07	145868.88
14	257284.44	145916.01
15	257312.08	145930.41
16	257359.24	145930.41
17	257360.55	145904.22
18	257323.87	145836.15
19	257300.97	145809.33
20	257263.82	145782.40
21	257229.32	145749.47
22	257216.22	145749.44
23	257224.49	145731.99
24	257253.91	145722.80
25	257290.99	145741.30
26	257353.07	145755.02
27	257372.77	145766.46
28	257421.85	145771.09
29	257447.12	145763.45
30	257610.64	145805.75
31	257614.91	145783.60
32	257535.38	145746.39
33	257531.89	145701.71
34	257571.52	145682.89
35	257578.74	145668.67
36	257639.81	145665.61
37	257658.47	145658.38
38	257672.25	145646.44
39	257672.14	145638.88
40	257641.28	145584.38
41	257620.95	145564.62
42	257559.85	145559.17
43	257496.41	145597.83
44	257429.65	145605.90
45	257370.70	145642.38
46	257260.21	145672.57
47	257271.57	145636.48
48	257430.20	145554.80
49	257491.56	145542.99
50	257493.84	145518.50
51	257574.31	145448.97
52	257598.26	145448.29
53	257624.95	145437.68
54	257661.91	145437.00
55	257677.31	145372.71
56	257664.99	145355.27
57	257629.04	145343.98
58	257611.57	145363.25
59	257591.30	145371.85
60	257563.04	145357.42
61	257518.80	145369.08
62	257496.05	145396.59
63	257494.76	145422.11
64	257506.95	145437.95
65	257494.03	145465.48
66	257472.57	145468.89
67	257436.73	145452.81
68	257402.23	145381.29
69	257349.75	145375.30
70	257336.44	145415.49
71	257354.53	145462.60
72	257347.48	145473.94
73	257317.45	145480.16
74	257291.72	145500.37
75	257284.13	145518.06
76	257291.87	145553.35
77	257279.40	145573.30
78	257253.95	145568.31
79	257238.47	145546.87
80	257236.84	145502.65
81	257176.39	145531.02
82	257158.74	145552.14
83	257162.74	145836.65
84	257146.98	145859.44
85	257139.82	145892.83
86	257153.19	145912.20
87	257170.19	145924.69
88	257169.20	146011.22
89	257221.36	146023.44
90	257283.99	146013.33

	UE3-P
Área bruta de construção máxima (m²)	22.770
Nº máximo de camas	628
POAAP - Nº máximo de camas	50
N.º máximo de unidades de alojamento	126
Índice máximo de impermeabilização do solo	0,25
	P5_P
Tipologia	Aldeamento
Área total (m²)	155.700
Área bruta de construção máxima (m²)	22.770
Nº máximo de camas	628
POAAP - Nº máximo de camas	50
N.º máximo de unidades de alojamento	126
Índice máximo de impermeabilização do solo	0,25
Área total mínima de solo destinado a utilização comum (m2) - Espaços verdes	3.893
Área total mínima de solo destinado a utilização comum (m2) - Outros espaços	13.235
Cércea máxima (m)	7
Nº máximo de pisos	2

Rev.1

Alterações à versão de Março 2007

Coordenador de Projecto

SAIP

Câmara Municipal de Reguengos de Monsaraz

Sociedade Alentejana de Investimentos e Participações, SGPS, SA

Projecto

Fase

Sub-Grupo, Especialidades

Data

PLANO de PORMENOR do PARQUE ALQUEVA

PROPOSTA de PLANO

PROPOSTA de ORDENAMENTO

Maio 2007

Título

Escala(s)

Volume

Desenho nº

Planta Parcial de Implantação UE3.P

Postoro

1:2000

1.2c

Este desenho é propriedade dos autores e não pode ser reproduzido, divulgado ou copiado, no todo ou em parte sem autorização expressa. Reservados todos os direitos pela legislação em vigor (Decreto-Lei 63/85 (14 Março)).