



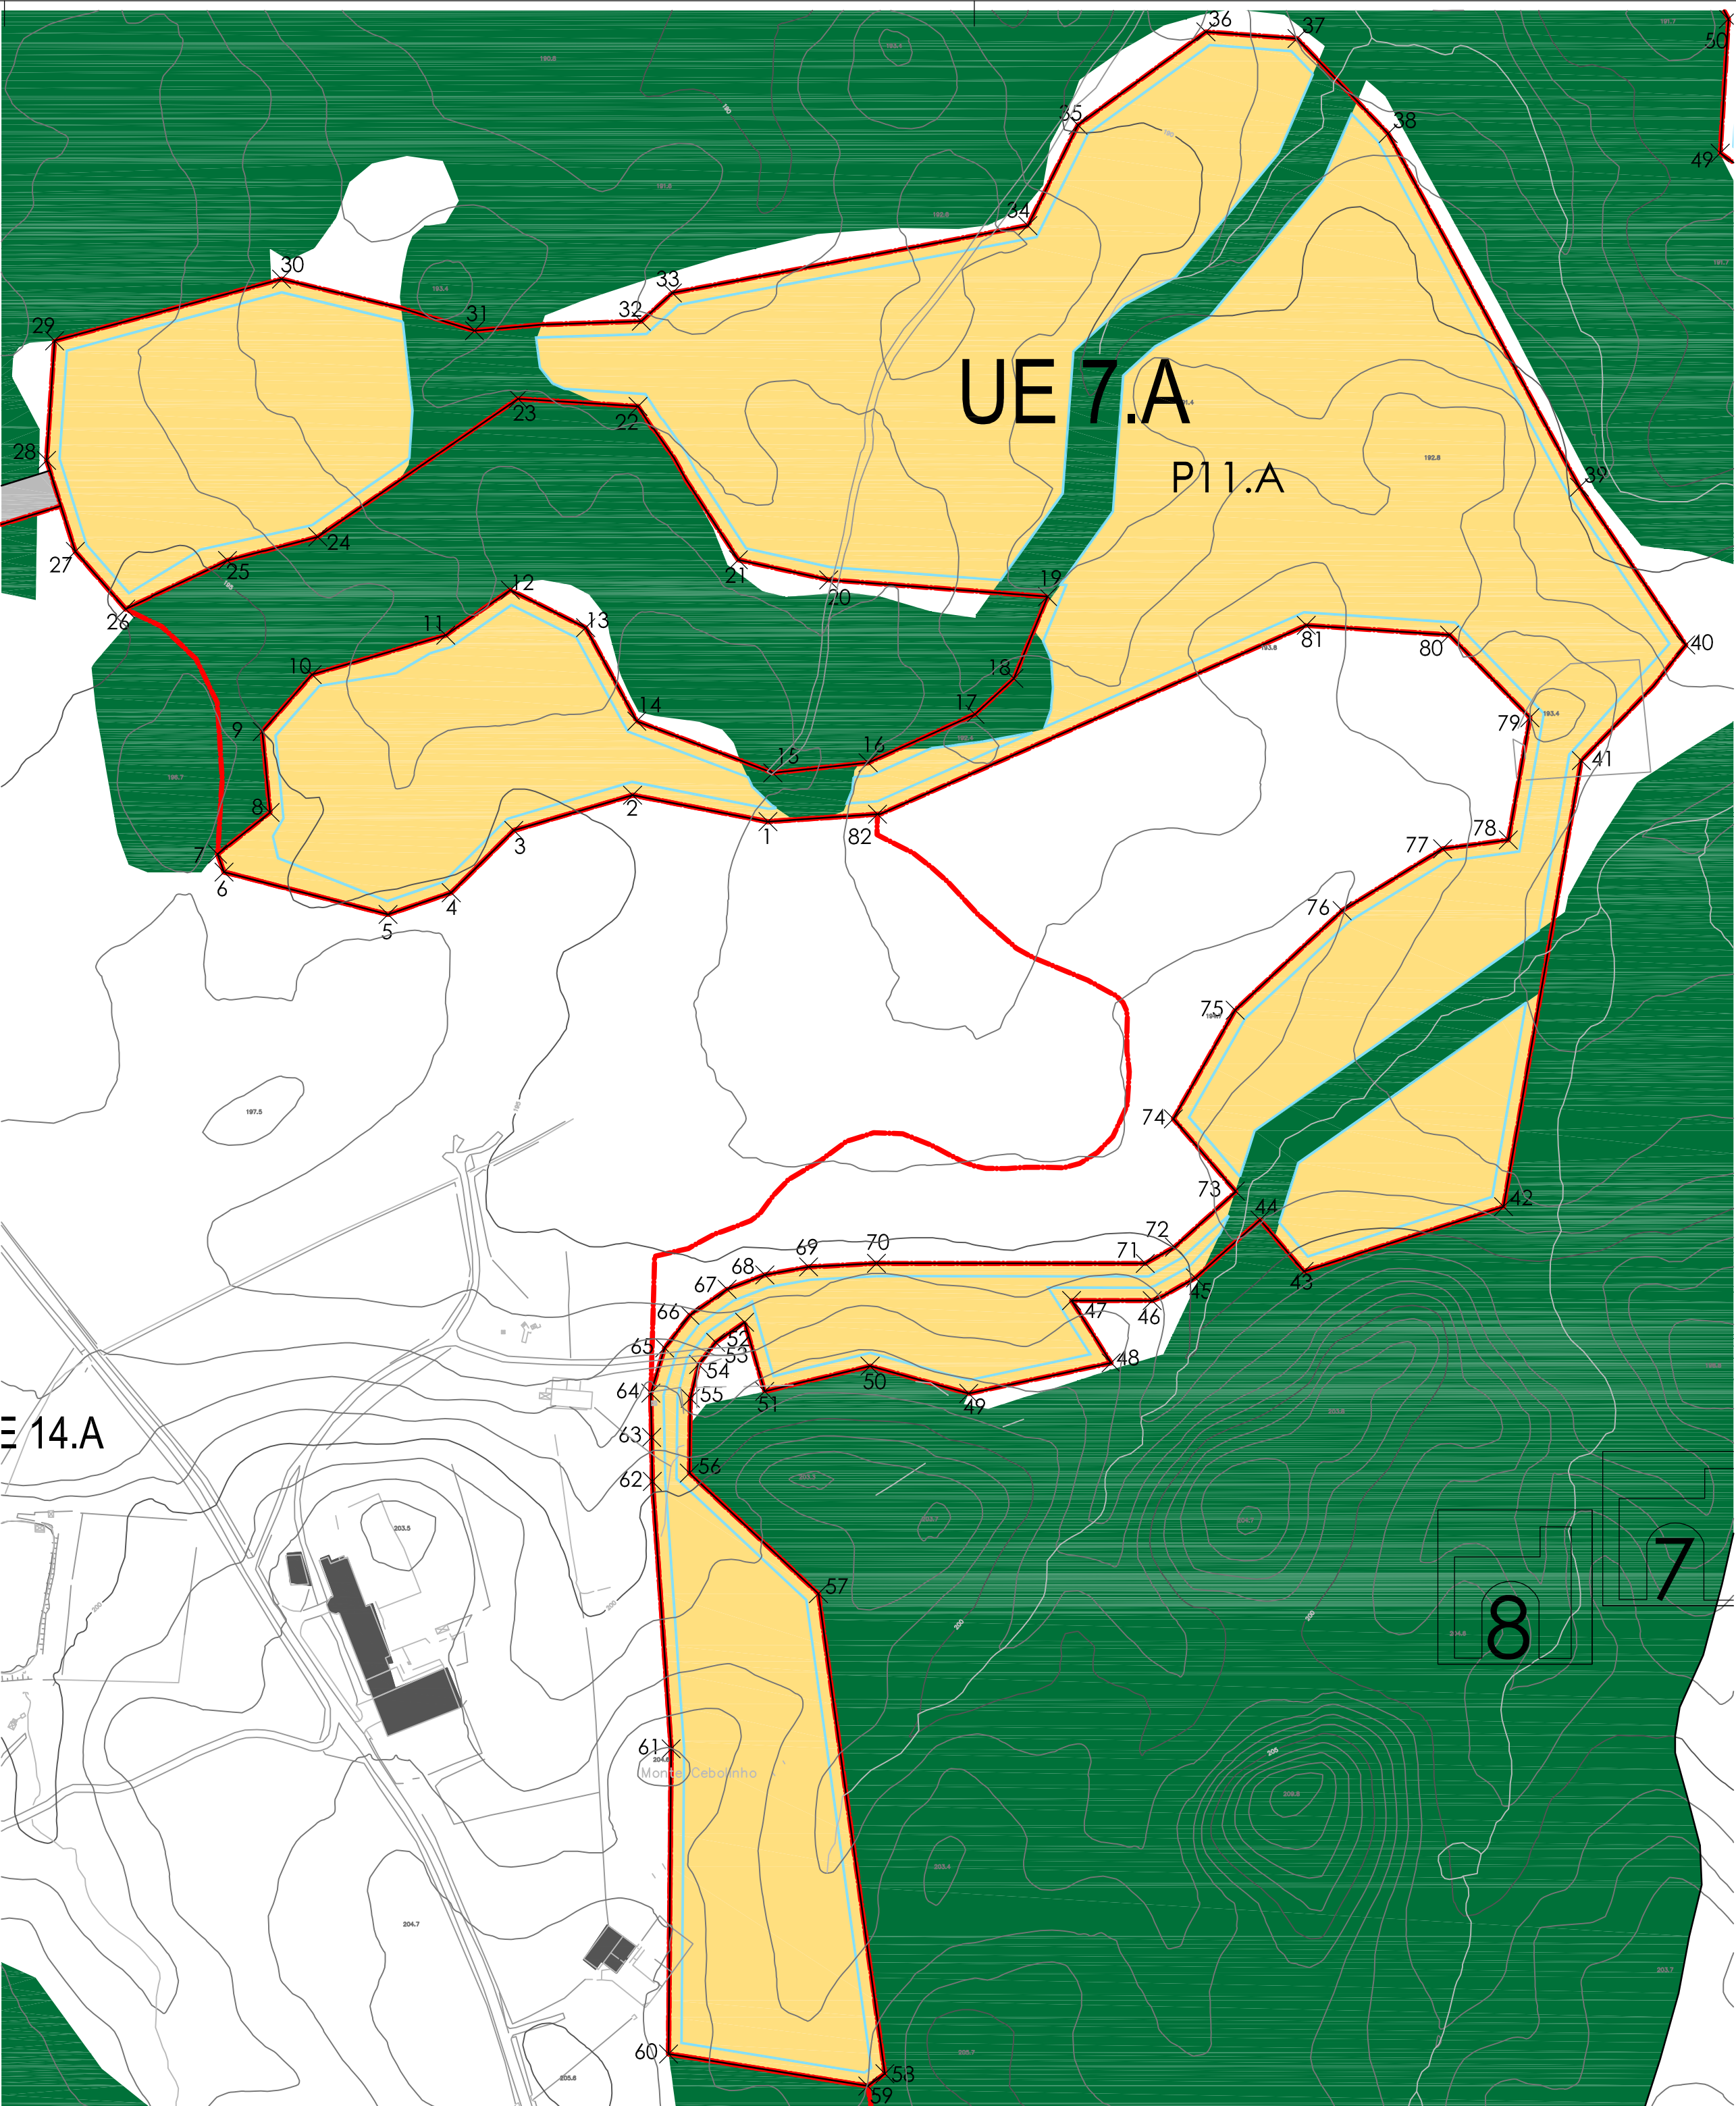

COORDENADAS DOS PONTOS

	M	P
1	256319.53	158315.57
2	256266.90	158325.88
3	256220.73	158312.18
4	256196.40	158287.94
5	256171.82	158279.46
6	256108.07	158295.99
7	256105.58	158302.96
8	256125.93	158319.16
9	256122.91	158350.61
10	256142.30	158372.71
11	256194.25	158388.05
12	256219.38	158405.61
13	256248.65	158390.95
14	256268.54	158354.63
15	256321.41	158334.55
16	256358.46	158338.45
17	256400.02	158357.28
18	256415.15	158371.25
19	256428.23	158403.04
20	256343.10	158409.54
21	256308.03	158417.34
22	256269.02	158476.96
23	256222.38	158479.96
24	256144.52	158426.24
25	256109.44	158417.07
26	256069.84	158398.20
27	256050.26	158420.57
28	256039.07	158455.99
29	256042.18	158502.49
30	256130.44	158526.46
31	256205.47	158506.43
32	256270.28	158510.05
33	256282.41	158521.09
34	256420.55	158547.26
35	256440.07	158586.32
36	256489.77	158622.53
37	256525.22	158619.96
38	256540.63	158583.04
39	256634.96	158445.56
40	256676.32	158384.23
41	256635.71	158339.30
42	256605.49	158165.91
43	256527.14	158140.74
44	256510.82	158160.73
45	256485.66	158138.20
46	256468.90	158129.39
47	256437.55	158129.42
48	256432.93	158105.17
49	256397.55	158093.29
50	256359.22	158103.94
51	256318.23	158094.08
52	256310.46	158120.97
53	256299.21	158113.16
54	256292.61	158104.56
55	256289.33	158091.41
56	256288.99	158062.35
57	256339.14	158015.44
58	256364.99	157828.86
59	256358.36	157824.07
60	256280.87	157836.55
61	256281.89	157955.19
62	256274.59	158059.11
63	256274.29	158076.25
64	256273.99	158093.39
65	256279.36	158110.95
66	256289.15	158123.71
67	256303.68	158133.79
68	256318.31	158139.40
69	256335.32	158142.46
70	256361.71	158143.87
71	256466.23	158143.80
72	256477.55	158150.16
73	256501.03	158171.35
74	256477.15	158200.04
75	256501.14	158242.28
76	256542.75	158280.97
77	256581.77	158304.99
78	256607.36	158308.46
79	256615.77	158355.98
80	256584.46	158388.14
81	256528.80	158391.86
82	256362.09	158318.46

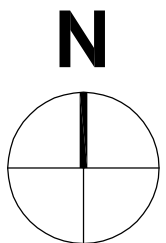

LEGENDA

LIMITE DO PLANO DE ORDENAMENTO DAS ALBUFEIRAS DE ALQUEVA E PEDRÓGÃO 500m (POAAP)

USO DO SOLO E CONCEPÇÃO DO ESPAÇO

QUALIFICAÇÃO DO SOLO

	ESPAÇOS AFECTOS À ESTRUTURA ECOLÓGICA PRINCIPAL
	ESPAÇOS TURÍSTICOS :
	ESPAÇOS PARA ESTABELECIMENTOS HOTELEIROS
	ESPAÇOS PARA ALDEAMENTOS TURÍSTICOS
	ESPAÇOS PARA ALDEAMENTOS TURÍSTICOS CENTRAIS
	ESPAÇOS CANAIS

OUTROS ASPECTOS DA CONCEPÇÃO DO ESPAÇO

ÁREAS DE RISCO

	VALORES CULTURAIS :
	PATRIMÓNIO EDIFICADO
	PATRIMÓNIO ARQUEOLÓGICO
	7 - Vestígios Diversos (Cronologia: Indeterminado/Pré-história)
	8 - Indeterminado (Cronologia: Indeterminado)

	EQUIPAMENTOS E ESTRUTURAS DE APOIO E LAZER :
	CENTRO DE ASSISTÊNCIA MÉDICA

EDIFICAÇÃO E DEMOLIÇÃO

	EDIFÍCIOS EXISTENTES A MANTER
	EDIFÍCIOS EXISTENTES A DEMOLIR

UNIDADE DE EXECUÇÃO

PARCELA

POLÍGONO MÁXIMO DE IMPLANTAÇÃO

	UE7-A
Área bruta de construção máxima (m²)	20.235
Nº máximo de camas	558
POAAP - N.º máximo de camas	0
N.º máximo de unidades de alojamento	112
Índice máximo de impermeabilização do solo	0,25
	P11_A
Tipologia	Aldeamento
Área total (m²)	134.900
Área bruta de construção máxima (m²)	20.235
Nº máximo de camas	558
POAAP - N.º máximo de camas	0
N.º máximo de unidades de alojamento	112
Índice máximo de impermeabilização do solo	0,25
Área total mínima de solo destinado a utilização comum (m2) - Espaços verdes	3.373
Área total mínima de solo destinado a utilização comum (m2) - Outros espaços	11.467
Cércea máxima (m)	7*
Nº máximo de pisos	2

Rev.2 Alterações à versão de Maio 2007
Rev.1 Alterações à versão de Março 2007



Coordenador de Projecto



Câmara Municipal de Reguengos de Monsaraz		Sociedade Alentejana de Investimentos e Participações, SGPS, SA		
Projecto	Fase	Sub-Grupo, Especialidades	Data	
PLANO de PORMENOR do PARQUE ALQUEVA	PROPOSTA de PLANO	PROPOSTA de ORDENAMENTO	Setembro 2007	
Título		Escala(s)	Volume	Desenho nº

Planta Parcial de Implantação UE7.A

Areias

1:2000

I 1.1g