



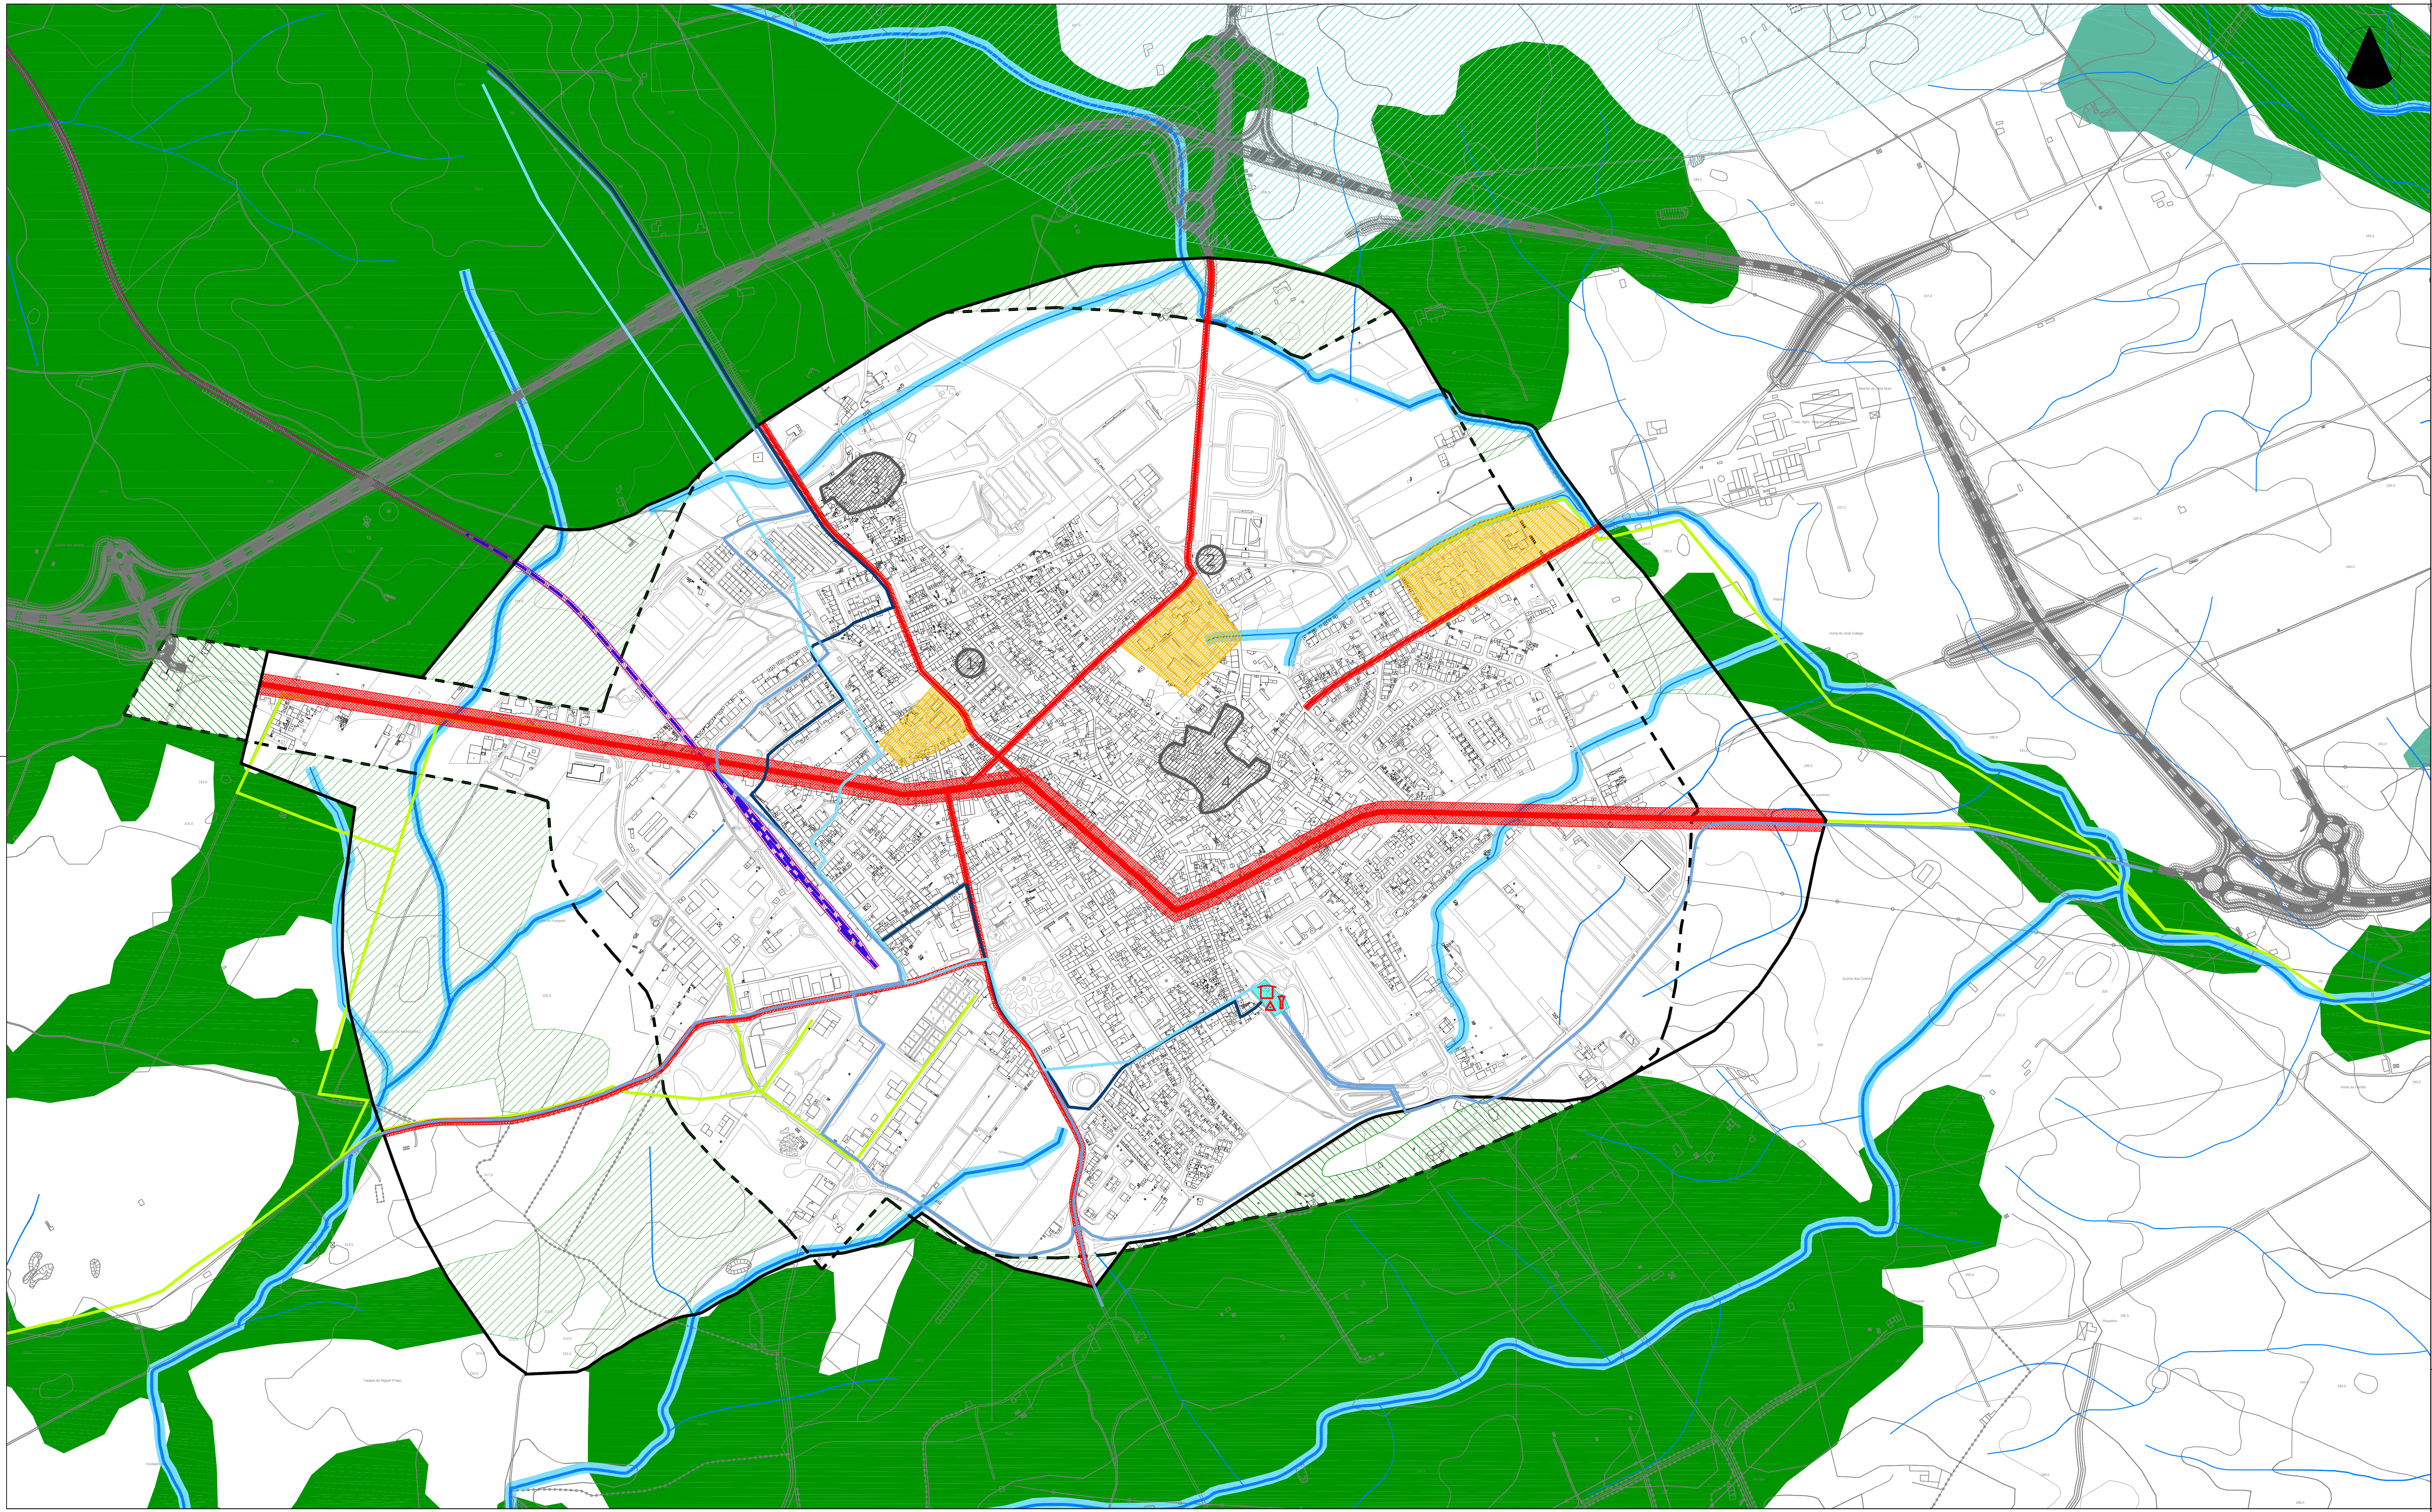

- PERIMETRO URBANO**
- Existente
 - Proposto
- DOMÍNIO PÚBLICO HÍDRICO**
- Domínio hídrico
- RESERVA ECOLÓGICA NACIONAL**
- Leito dos cursos de água
 - Zonas ameaçadas pelas cheias
 - Áreas com riscos de erosão
 - Áreas de máxima infiltração
- RESERVA AGRÍCOLA NACIONAL**
- Existente
 - A desafectar
 - A reafectar
- VIAS RODOVIÁRIAS**
- Estradas nacionais e regionais
 - Estradas municipais
 - Variante à EN 256 (Traçado definitivo previsto pelo IEP)
- VIAS FÉRREAS**
- Caminho de ferro
- EDIFÍCIOS ESCOLARES**
- Recintos escolares
- MARCOS GEODÉSICOS**
- Marco geodésico
- ÁGUAS E ESGOTOS**
- Conduta adutora de abastecimento de água
 - Conduta adutora de abastecimento de água Zona Alta
 - Conduta adutora de abastecimento de água Zona Baixa
 - Reservatórios de abastecimento de água
 - Torre de pressão
 - Emissários de drenagem de águas residuais
- INTERESSE PATRIMONIAL**
- Bairro Residencial (Reguengos de Monsaraz)**
S 516 625 (C.M.P., 473, 1989)
Necrópole - Idade do Bronze
 - Reguengos de Monsaraz**
S 523 624 (C.M.P., 473, 1989)
Ruínas - Romano
 - Reguengos de Cima**
S 516 629 (C.M.P., 473, 1989)
Casa - Moderno
 - Santo António**
S 526 621 (C.M.P., 473, 1989)
Templo - Moderno

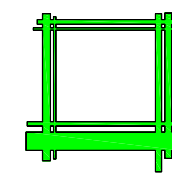

MUNICÍPIO DE REGUENGOS DE MONSARAZ

REVISÃO DO PLANO DE URBANIZAÇÃO DE REGUENGOS DE MONSARAZ

DESIGNAÇÃO:

PLANTA DE CONDIÇÃOANTES



DATA:

20.02.2008

ESCALA:

1/5000

DESENHO:

1.1