
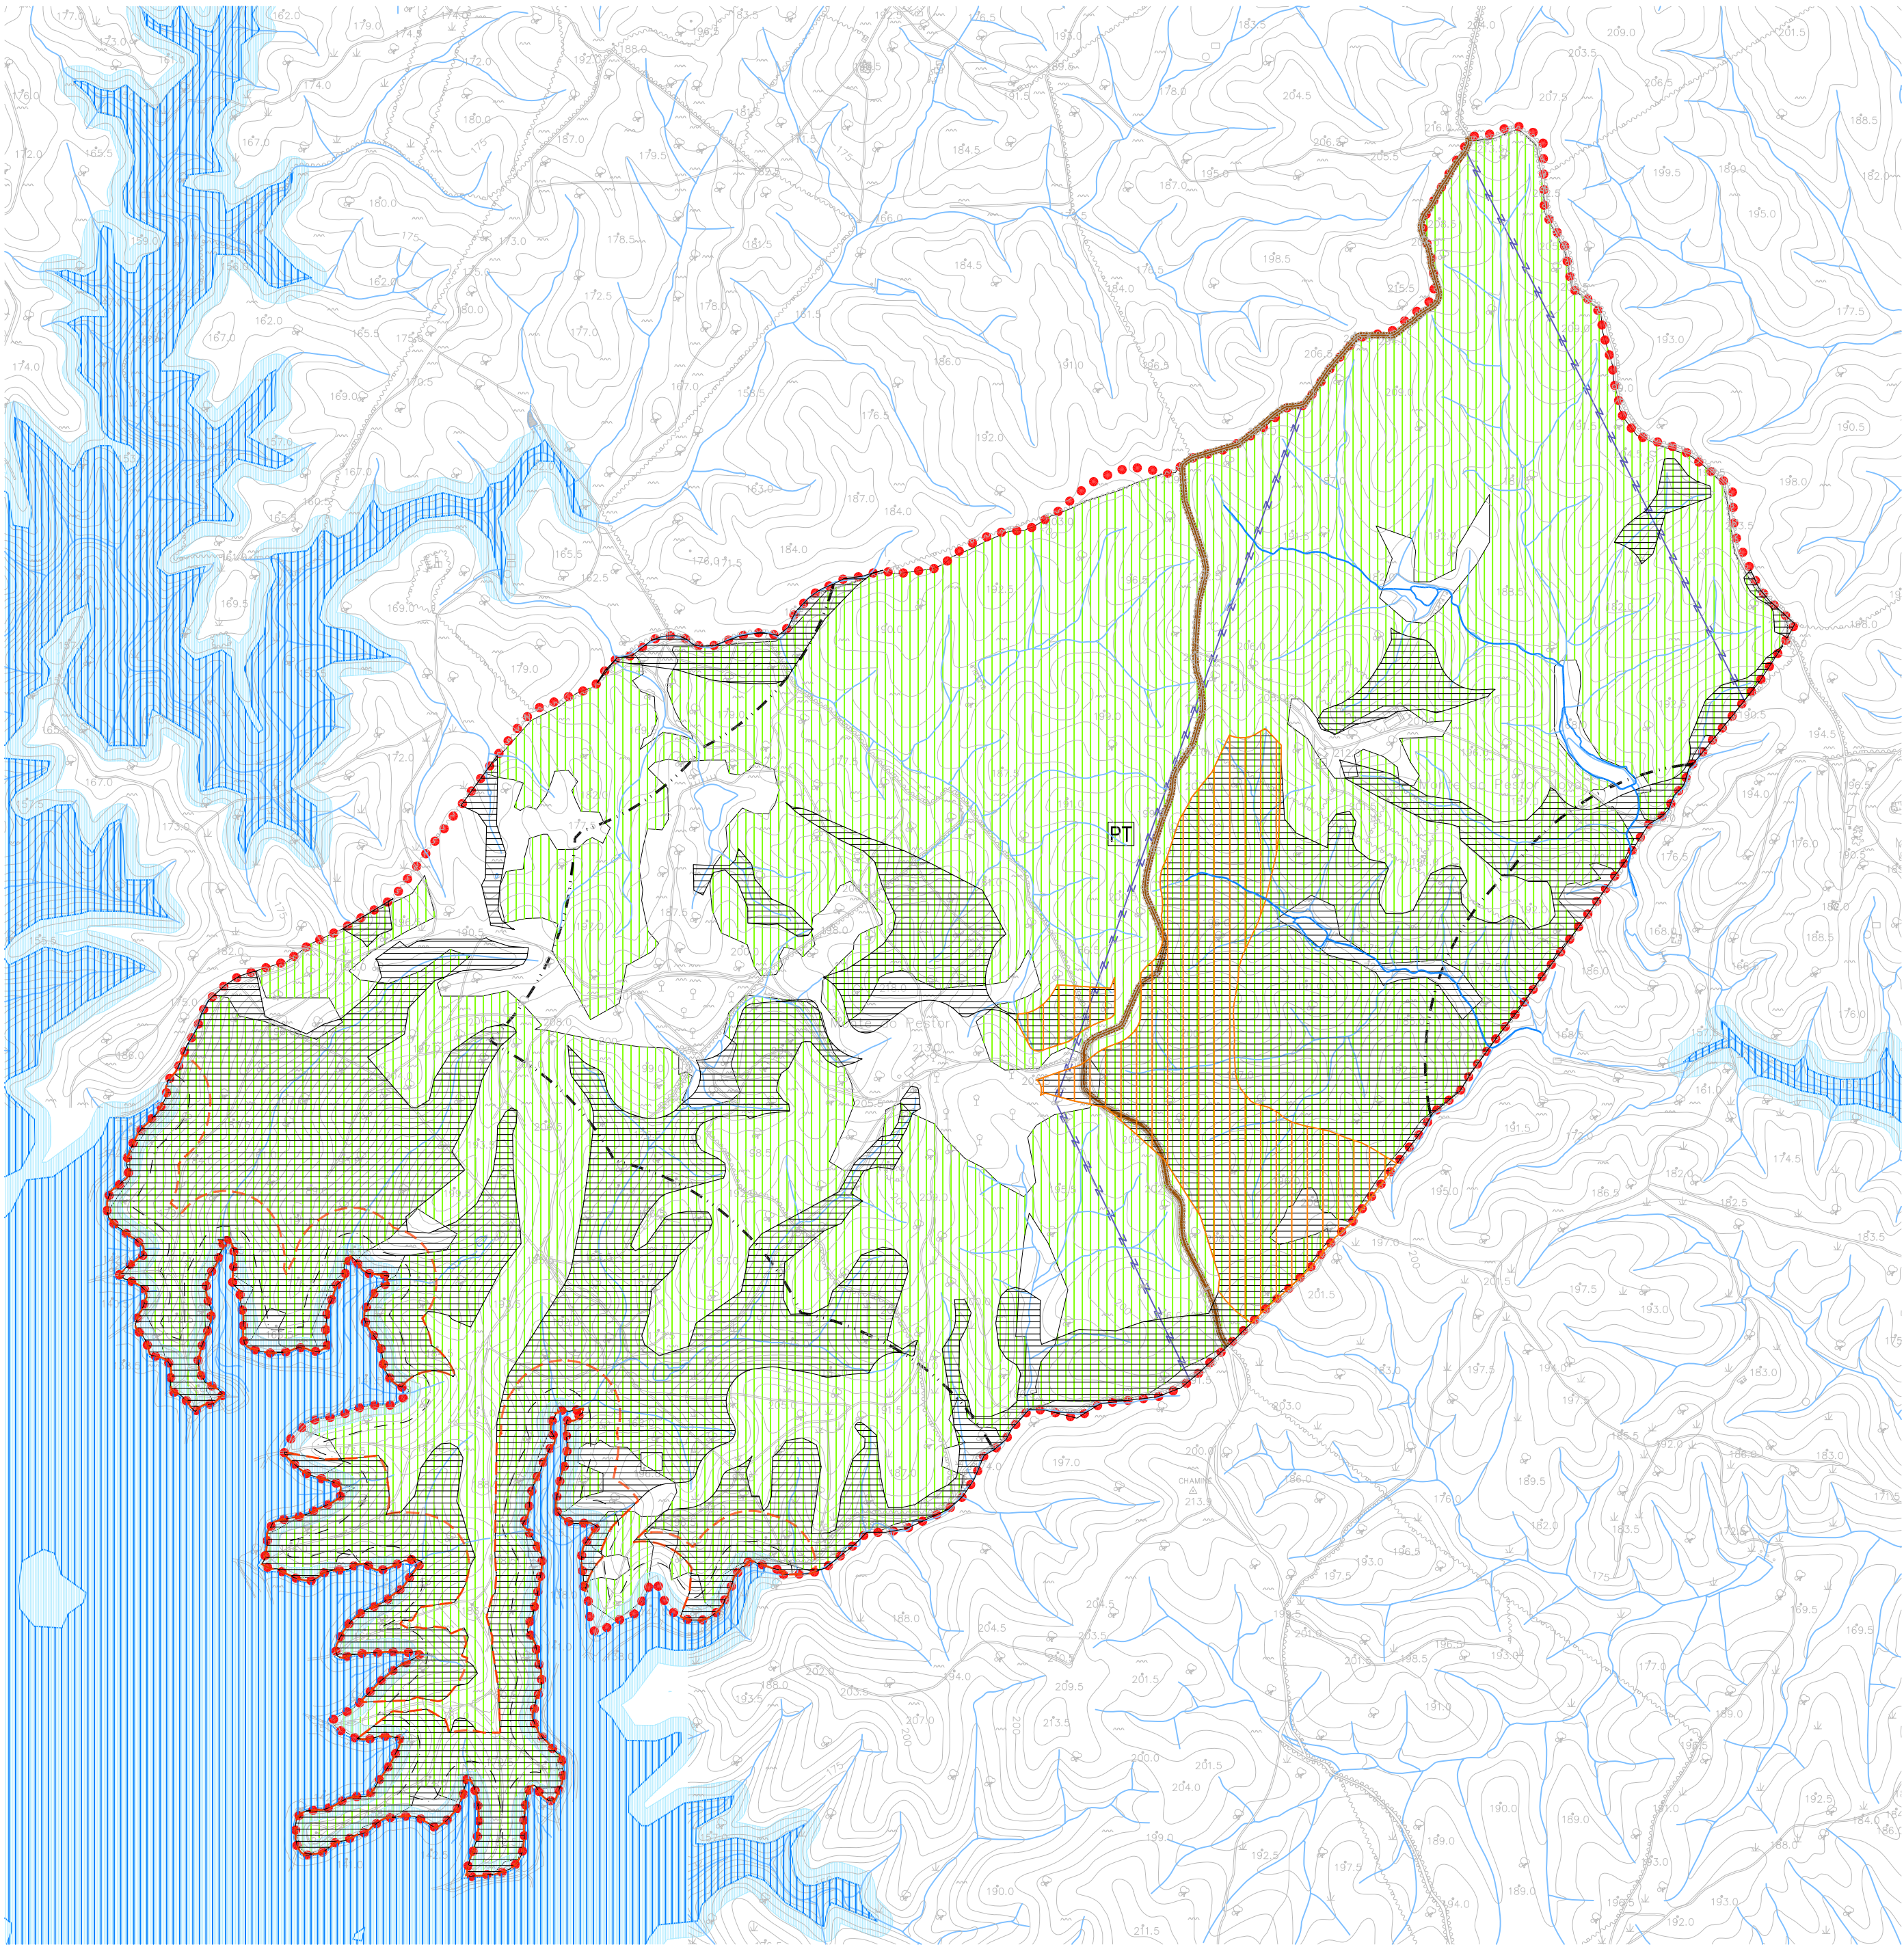


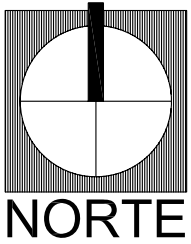

●●●●●●●● Limites da Herdade

RECURSOS NATURAIS

RECURSOS HÍDRICOS

- Domínio Público Hídrico - Águas não navegáveis nem flutuáveis e margens com largura de 10m
- Domínio Público Hídrico - Águas navegáveis e ou flutuáveis incluindo margens com largura de 30m
- Albufeiras de Águas Públicas - 50m de zona reservada e 500m de zona de protecção
- Captações de Águas Subterrâneas para Abastecimento Público

RECURSOS AGRÍCOLAS E FLORESTAIS

- RAN
- Sobreiro e Azinheira - Montados

RECURSOS ECOLÓGICOS

Reserva Ecológica Nacional

- Leitões dos Cursos de Água
- Cabeceiras das Linhas de Água
- Áreas com Risco de Erosão
- Albufeira do Alqueva
- Faixa de Protecção da Albufeira (100 metros)

INFRAESTRUTURAS

ABASTECIMENTO DE ÁGUA

- Conduta Adutora

REDE ELÉCTRICA

- Posto de Transformação
- Linhas de Média Tensão

ESTRADAS E CAMINHOS MUNICIPAIS

- MARCOS GEODÉSICOS

NOTA: A área do Montado foi fornecida pela DGRF em Maio de 2007

Rev. 1 Alterações sobre Versão de Março de 2007

Data Desenho



Coordenador de Projecto

Câmara Municipal de Reguengos de Monsaraz

Sociedade Alentejana de Investimentos e Participações, SGPS, SA

Projecto	Fase	Sub-Grupo, Especialidades	Data
PLANO de PORMENOR do PARQUE ALQUEVA	PROPOSTA de PLANO	CONDICIONANTES	Julho 2007

Titulo	Escala(s)	Volume	Desenho nº
Planta de Condicionantes	1:10000	I	2.2

Postoro

Este desenho é propriedade dos autores e não pode ser reproduzido, divulgado ou copiado, no todo ou em parte sem autorização expressa. Reservados todos os direitos pela legislação em vigor DEC-Lei 69/05 (14 Março)