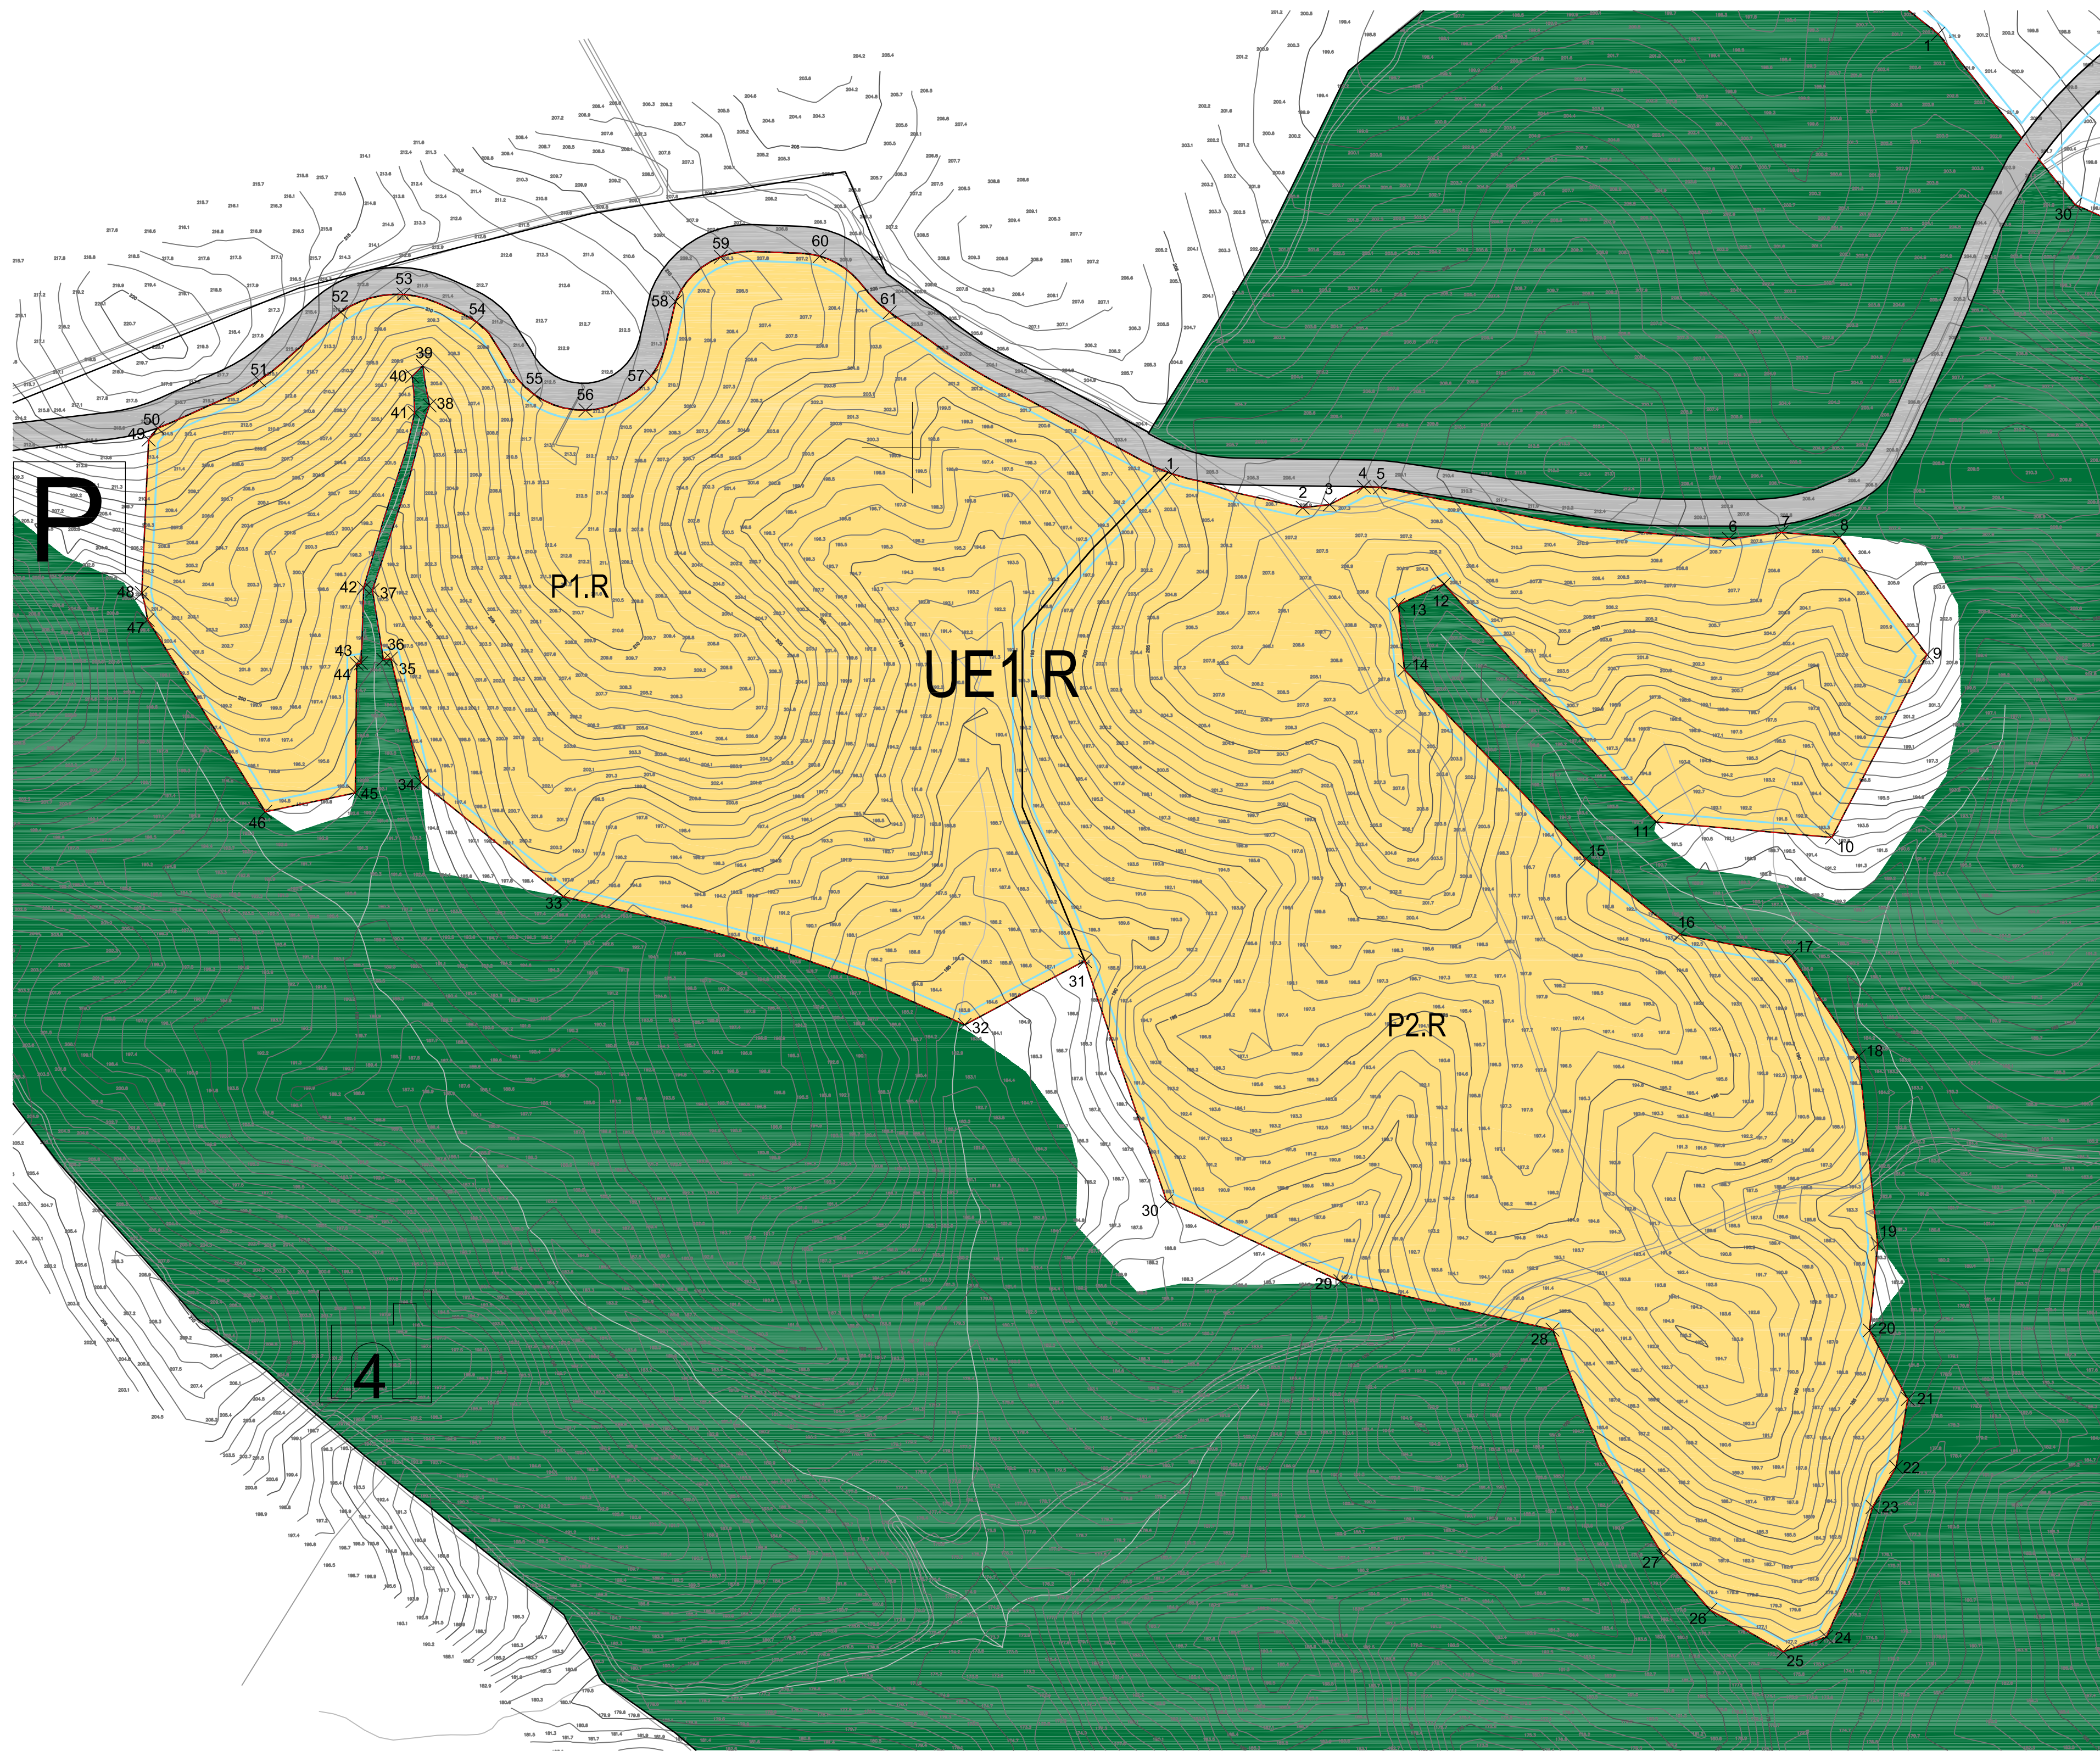


LEGENDA

— LIMITE DO PLANO DE ORDENAMENTO DAS ALBUFEIRAS DE ALQUEVA E PEDRÓGÃO, 500m (POAAP)

USO DO SOLO E CONCEPÇÃO DO ESPAÇO

QUALIFICAÇÃO DO SOLO

- ESPAÇOS AFECTOS À ESTRUTURA ECOLÓGICA PRINCIPAL
- ESPAÇOS TURÍSTICOS :
- ESPAÇOS PARA ESTABELECIMENTOS HOTELEIROS
- ESPAÇOS PARA ALDEAMENTOS TURÍSTICOS
- ESPAÇOS PARA ALDEAMENTOS TURÍSTICOS CENTRAIS
- ESPAÇOS CANAIS

OUTROS ASPECTOS DA CONCEPÇÃO DO ESPAÇO

- ÁREAS DE RISCO
- VALORES CULTURAIS :
- PATRIMÓNIO EDIFICADO
- PATRIMÓNIO ARQUEOLÓGICO
- EQUIPAMENTOS E ESTRUTURAS DE APOIO E LAZER :
- CENTRO DE ASSISTÊNCIA MÉDICA
- EDIFICAÇÃO E DEMOLIÇÃO
- EDIFÍCIOS EXISTENTES A MANTER
- EDIFÍCIOS EXISTENTES A DEMOLIR
- UNIDADE DE EXECUÇÃO
- PARCELA
- POLÍGONO MÁXIMO DE IMPLANTAÇÃO

COORDENADAS DOS PONTOS

	M	P
1	258637.05	148886.82
2	258709.14	148867.87
3	258723.61	148869.51
4	258741.95	148879.09
5	258745.35	148879.04
6	258750.58	148878.79
7	258937.68	148851.20
8	258965.87	148854.63
9	258996.87	148852.03
10	259043.73	148789.07
11	258992.76	148691.20
12	258898.62	148699.52
13	258784.87	148676.93
14	258740.48	148615.89
15	258763.73	148781.00
16	258861.00	148679.65
17	258911.40	148639.19
18	258971.08	148627.78
19	259007.29	148731.99
20	259017.55	148673.31
21	259012.97	148427.07
22	259033.52	148390.31
23	259027.22	148353.93
24	259014.64	148332.47
25	258989.84	148262.88
26	258966.80	148254.94
27	258927.48	148277.27
28	258902.42	148256.17
29	258843.08	148427.48
30	258729.44	148453.49
31	258636.56	148476.27
32	258592.41	148625.10
33	258528.02	148590.86
34	258312.93	148659.44
35	258236.59	148720.82
36	258220.47	148787.01
37	258216.47	148786.40
38	258210.55	148823.71
39	258204.20	148922.67
40	258237.54	148943.94
41	258231.89	148938.29
42	258233.22	148918.68
43	258205.95	148824.95
44	258204.45	148784.55
45	258202.13	148784.19
46	258201.36	148715.07
47	258153.16	148704.93
48	258090.07	148807.79
49	258087.00	148822.16
50	258070.64	148904.31
51	258095.53	148910.55
52	258149.90	148936.09
53	258193.56	148972.67
54	258227.27	148982.08
55	258242.44	148949.73
56	258302.21	148925.46
57	258318.94	148920.34
58	258340.04	148938.41
59	258373.07	148978.30
60	258397.24	149002.28
61	258460.33	149002.65

Rev.1 Alterações à versão de Março 2007



Coordenador de Projecto

Câmara Municipal de Reguengos de Monsaraz

Sociedade Alentejana de Investimentos e Participações, SGPS, SA

Projecto Sub-Grupo, Especialidades Data
PLANO DE PORMENOR DO PARQUE ALQUEVA PROPOSTA DE PLANO PROGRAMA DE EXECUÇÃO Maio 2007

Título Escala(s) Volume Desenho nº

Planta Parcial de Implantação UE 1.R

Rancho 1:2000

1.3a

Este documento é propriedade dos autores e não pode ser reproduzido, divulgado ou copiado, no todo ou em parte sem autorização expressa. Reservados todos os direitos pela legislação em vigor (D.L. 175/85 e 14 Março)