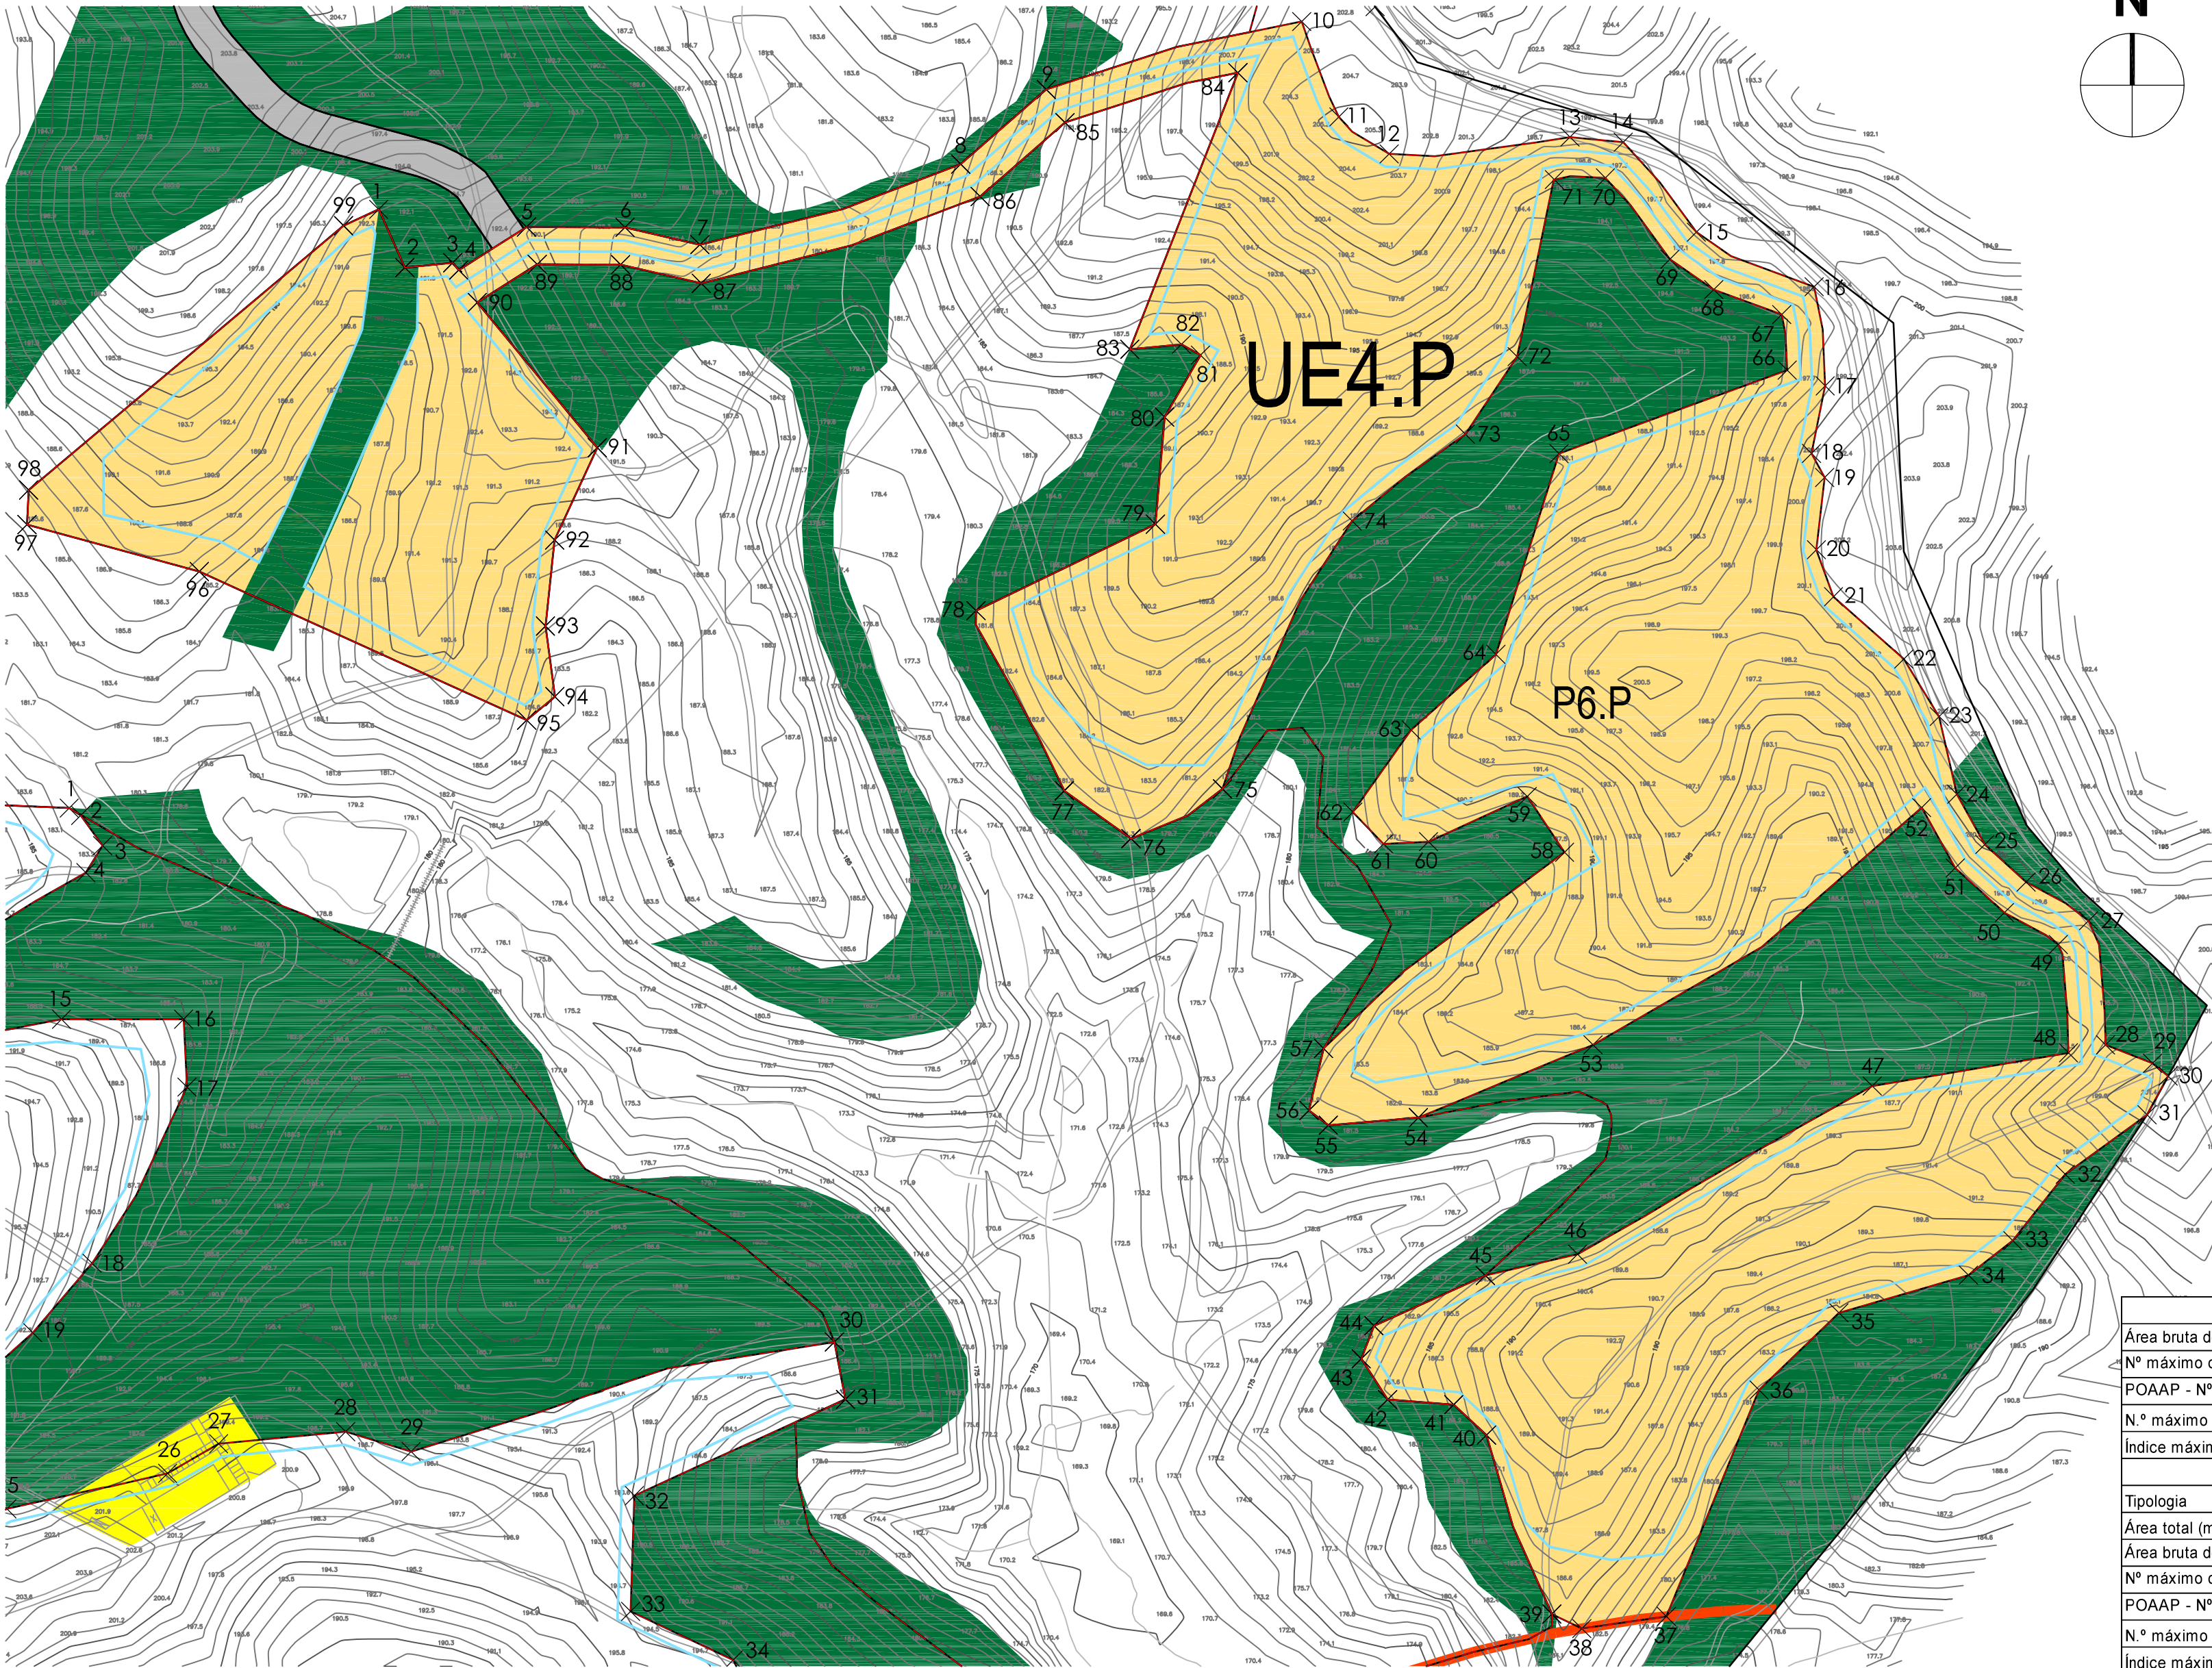


LEGENDA

LIMITE DO PLANO DE ORDENAMENTO DAS ALBUFEIRAS DE ALQUEVA E PEDRÓGÃO 500m (POAAP)

USO DO SOLO E CONCEPÇÃO DO ESPAÇO

QUALIFICAÇÃO DO SOLO

ESPAÇOS AFECTOS À ESTRUTURA ECOLÓGICA PRINCIPAL

ESPAÇOS TURÍSTICOS :

ESPAÇOS PARA ESTABELECIMENTOS HOTELEIROS

ESPAÇOS PARA ALDEAMENTOS TURÍSTICOS

ESPAÇOS PARA ALDEAMENTOS TURÍSTICOS CENTRAIS

ESPAÇOS CANAIS

OUTROS ASPECTOS DA CONCEPÇÃO DO ESPAÇO

ÁREAS DE RISCO

VALORES CULTURAIS :

PATRIMÓNIO EDIFICADO

PATRIMÓNIO ARQUEOLÓGICO

EQUIPAMENTOS E ESTRUTURAS DE APOIO E LAZER :

CENTRO DE ASSISTÊNCIA MÉDICA

EDIFICAÇÃO E DEMOLIÇÃO

EDIFÍCIOS EXISTENTES A MANTER

EDIFÍCIOS EXISTENTES A DEMOLIR

UNIDADE DE EXECUÇÃO

PARCELA

POLÍGONO MÁXIMO DE IMPLANTAÇÃO

	UE4-P
Área bruta de construção máxima (m ²)	18.660
Nº máximo de camas	514
POAAP - Nº máximo de camas	0
N.º máximo de unidades de alojamento	103
Índice máximo de impermeabilização do solo	0,25
	P6_P
Tipologia	Aldeamento
Área total (m ²)	124.400
Área bruta de construção máxima (m ²)	18.660
Nº máximo de camas	514
POAAP - Nº máximo de camas	0
N.º máximo de unidades de alojamento	103
Índice máximo de impermeabilização do solo	0,25
Área total mínima de solo destinado a utilização comum (m2) - Espaços verdes	3.110
Área total mínima de solo destinado a utilização comum (m2) - Outros espaços	10.574
Cércea máxima (m)	7*
Nº máximo de pisos	2

COORDENADAS DOS PONTOS

M	P
1 257434.58	146243.25
2 257444.72	146220.76
3 257443.20	146222.61
4 257445.50	146219.79
5 257491.68	146236.42
6 257529.76	146236.29
7 257558.67	146229.60
8 257659.40	146260.73
9 257692.44	146289.55
10 257791.16	146315.79
11 257805.48	146278.97
12 257824.90	146264.66
13 257894.78	146271.16
14 257915.32	146269.20
15 257943.58	146234.44
16 257989.09	146213.35
17 257993.34	146175.05
18 257988.05	146149.00
19 257993.14	146139.66
20 257989.95	146111.78
21 257996.55	146093.63
22 258023.70	146069.56
23 258037.37	146047.35
24 258044.19	146017.37
25 258055.03	145997.92
26 258070.93	145983.42
27 258095.06	145968.45
28 258101.64	145920.50
29 258119.79	145913.39
30 258125.82	145908.45
31 258117.66	145893.53
32 258086.08	145870.54
33 258065.80	145844.89
34 258048.70	145831.59
35 257998.64	145817.02
36 257967.78	145787.23
37 257932.03	145699.77
38 257899.31	145695.07
39 257887.79	145700.67
40 257862.51	145749.78
41 257849.86	145781.55
42 257834.32	145783.52
43 257814.13	145799.25
44 257819.04	145812.02
45 257862.08	145831.43
46 257877.69	145839.69
47 258011.49	145904.63
48 258087.32	145917.45
49 258083.37	145959.27
50 258062.54	145971.58
51 258043.59	145988.86
52 258030.61	146012.16
53 257993.63	145920.55
54 257836.21	145892.42
55 257801.44	145889.48
56 257793.92	145895.19
57 257799.57	145919.16
58 257892.67	145994.92
59 257878.26	146016.48
60 257840.13	145999.02
61 257822.74	145998.18
62 257810.90	146010.45
63 257833.41	146042.17
64 257833.41	146042.17
65 257866.14	146071.36
66 257890.55	146148.90
67 257978.74	146181.11
68 257976.54	146202.62
69 257950.29	146212.26

Rev.1 Alterações à versão de Março 2007

Coordenador de Projecto



Câmara Municipal de Reguengos de Monsaraz	Sociedade Alentejana de Investimentos e Participações, SGPS, SA	Maio 2007
Projecto	Fase	Sub-Grupo, Especialidades
PLANO de PORMENOR do PARQUE ALQUEVA	PROPOSTA de PLANO	PROPOSTA de ORDENAMENTO
Título	Escala(s)	Volume
Planta Parcial de Implantação UE4.P	1:2000	Desenho nº
Postoro		1.2d