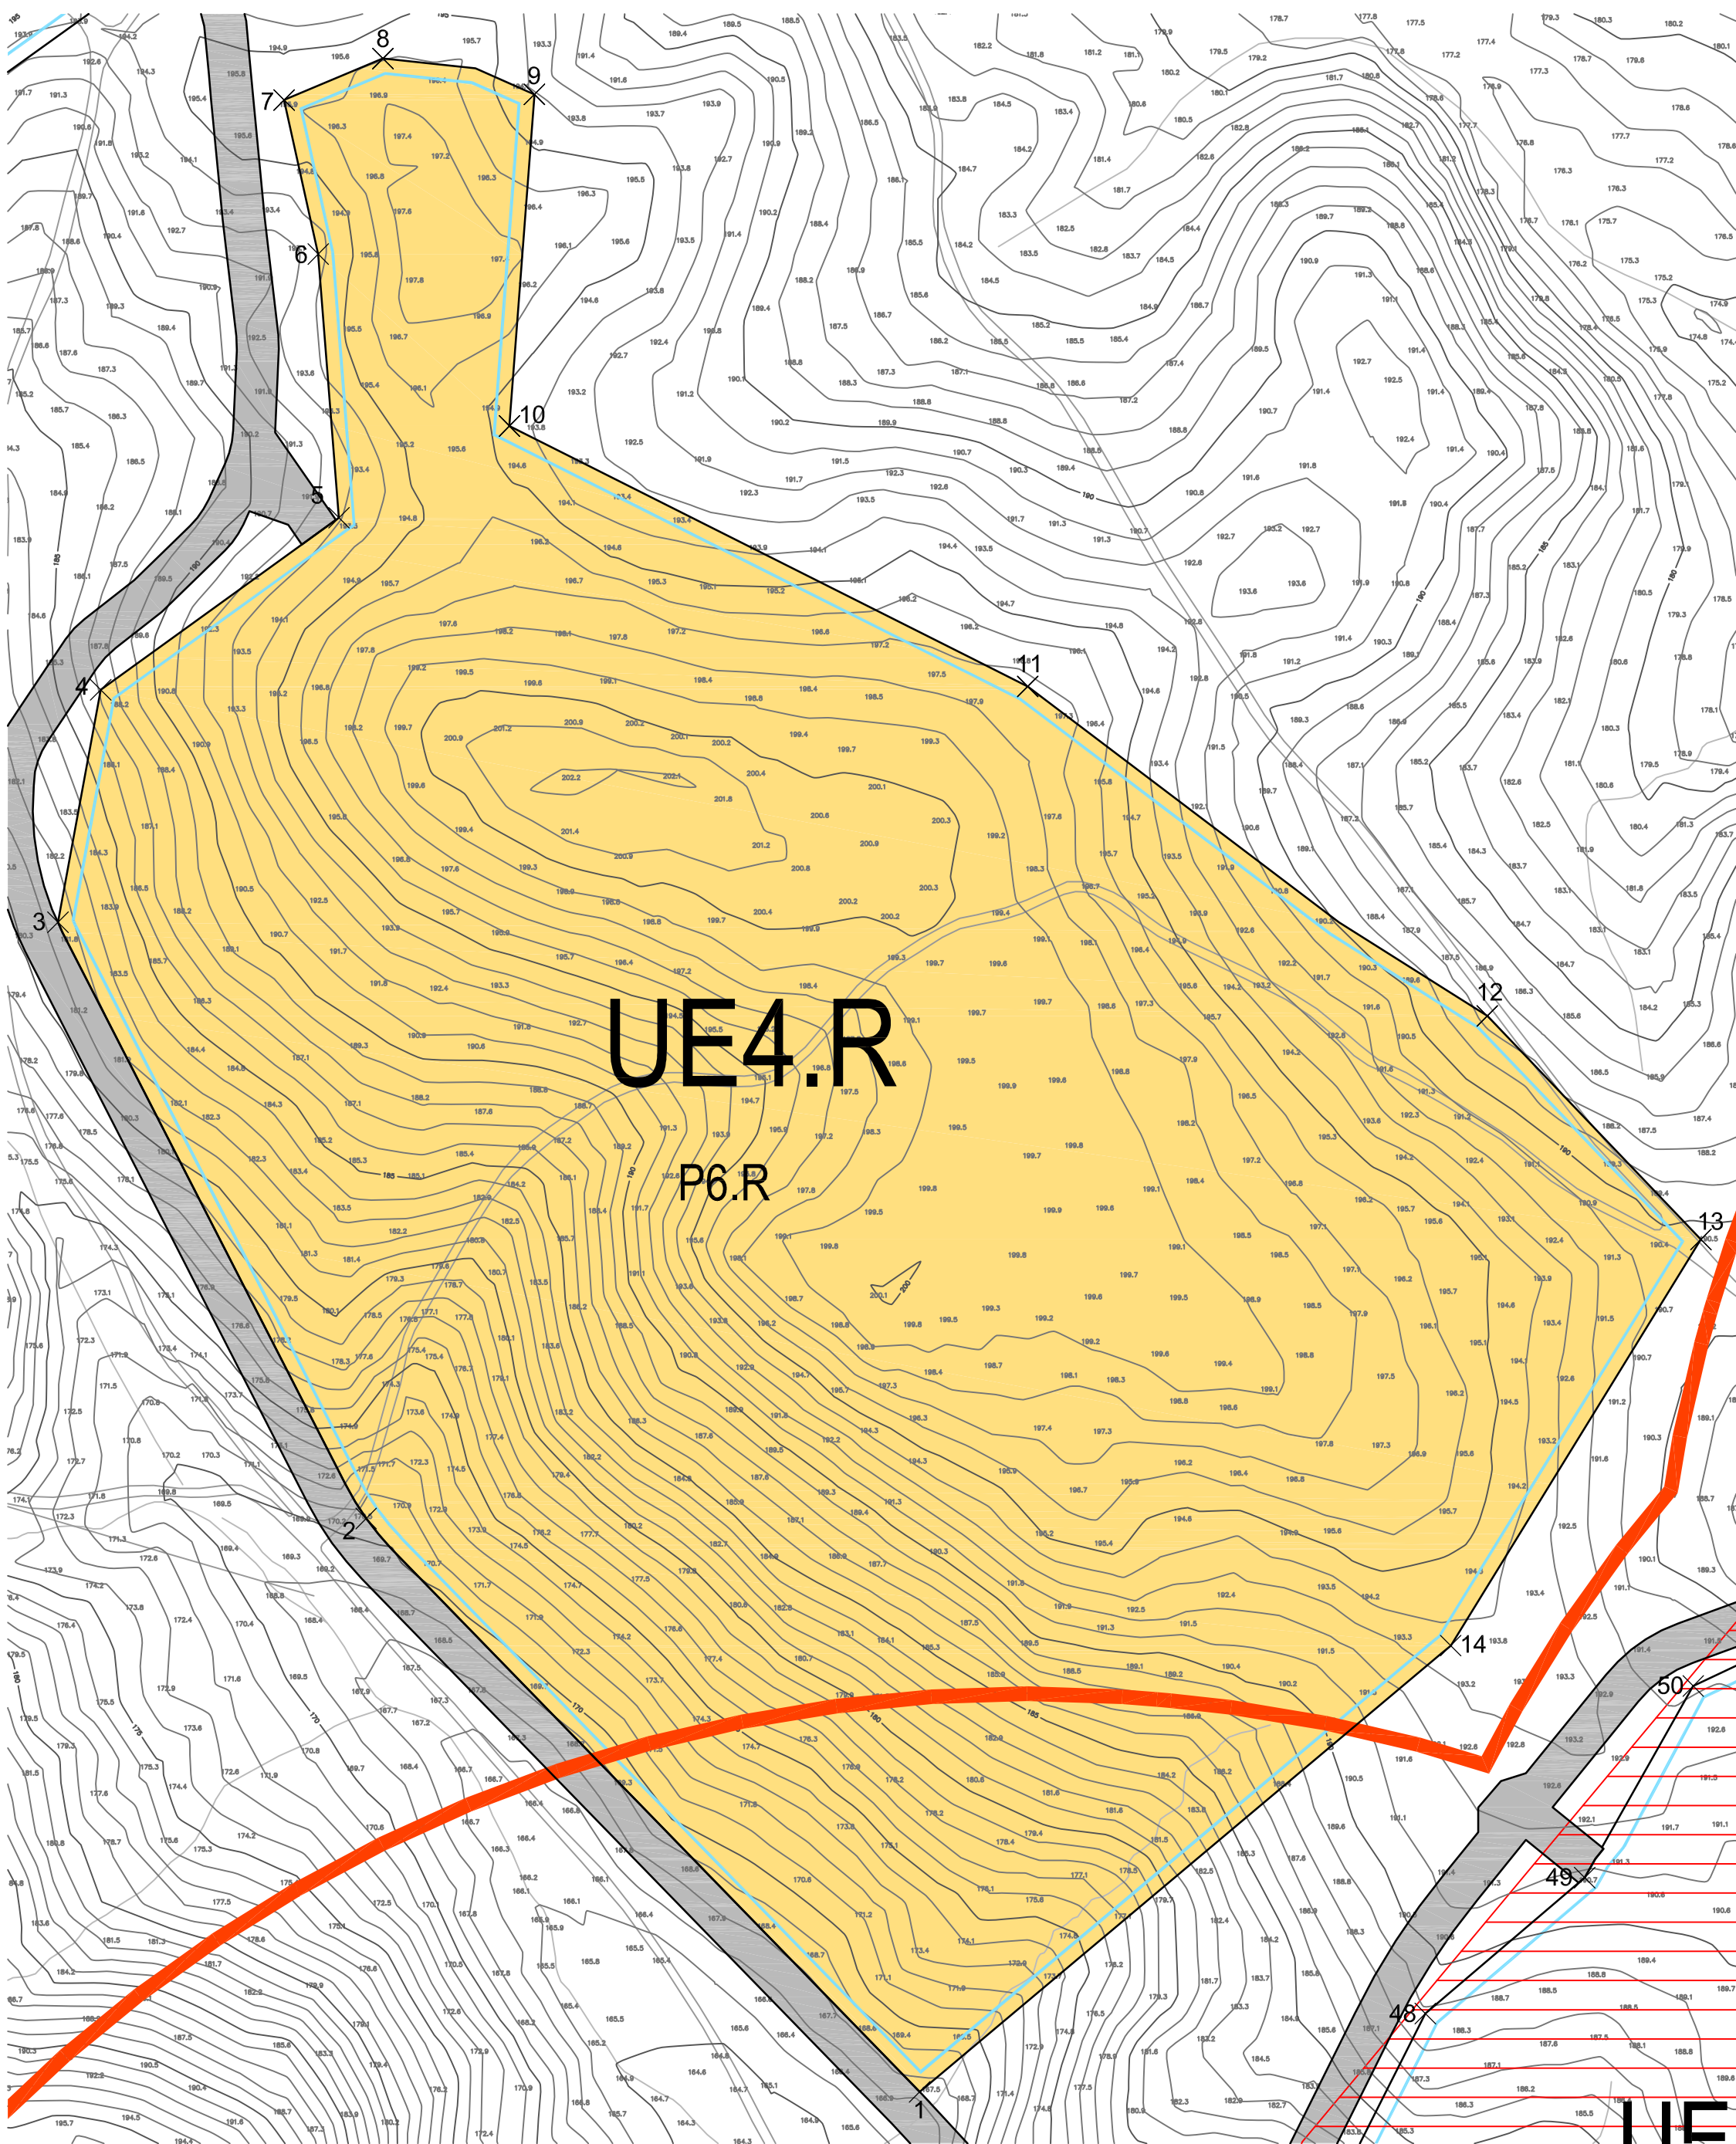


COORDENADAS DOS PONTOS

M	P
1	259727.89
2	259536.83
3	259431.21
4	259445.83
5	259527.48
6	259520.38
7	259508.71
8	259542.57
9	259594.48
10	259585.91
11	259763.54
12	259921.00
13	259994.22
14	259908.48

LEGENDA

	LIMITE DO PLANO DE ORDENAMENTO DAS ALBUFEIRAS DE ALQUEVA E PEDRÓGÃO 500m (POAAP)
USO DO SOLO E CONCEPÇÃO DO ESPAÇO	
QUALIFICAÇÃO DO SOLO	
	ESPAÇOS AFECTOS À ESTRUTURA ECOLÓGICA PRINCIPAL
ESPAÇOS TURÍSTICOS :	
	ESPAÇOS PARA ESTABELECIMENTOS HOTELEIROS
	ESPAÇOS PARA ALDEAMENTOS TURÍSTICOS
	ESPAÇOS PARA ALDEAMENTOS TURÍSTICOS CENTRAIS
	ESPAÇOS CANAIS
OUTROS ASPECTOS DA CONCEPÇÃO DO ESPAÇO	
	ÁREAS DE RISCO
VALORES CULTURAIS :	
	PATRIMÓNIO EDIFICADO
	PATRIMÓNIO ARQUEOLÓGICO
EQUIPAMENTOS E ESTRUTURAS DE APOIO E LAZER :	
	CENTRO DE ASSISTÊNCIA MÉDICA
EDIFICAÇÃO E DEMOLIÇÃO	
	EDIFÍCIOS EXISTENTES A MANTER
	EDIFÍCIOS EXISTENTES A DEMOLIR
	UE
	P
	POLÍGONO MÁXIMO DE IMPLANTAÇÃO

	UE4-R
Área bruta de construção máxima (m ²)	28.740
Nº máximo de camas	792
POAAP - Nº máximo de camas	0
N.º máximo de unidades de alojamento	158
Índice máximo de impermeabilização do solo	0,25
	P6_R
Tipologia	Aldeamento
Área total (m ²)	191.600
Área bruta de construção máxima (m ²)	28.740
Nº máximo de camas	792
POAAP - Nº máximo de camas	0
N.º máximo de unidades de alojamento	158
Índice máximo de impermeabilização do solo	0,25
Área total mínima de solo destinado a utilização comum (m2) - Espaços verdes	4790
Área total mínima de solo destinado a utilização comum (m2) - Outros espaços	16.286
Cércea máxima (m)	7*
Nº máximo de pisos	2

Rev.1 Alterações à versão de Março 2007



Coordenador de Projecto



Projecto	Fase	Sub-Grupo, Especialidades	Data
PLANO de PORMENOR do PARQUE ALQUEVA	PROPOSTA de PLANO	PROGRAMA DE EXECUÇÃO	Maio 2007
Título	Escala(s)	Volume	Desenho nº

Planta Parcial de Implantação UE 4.R
Roncão

1:2000

1.3d