



quarteirão D, alçado 1, rua da guarda

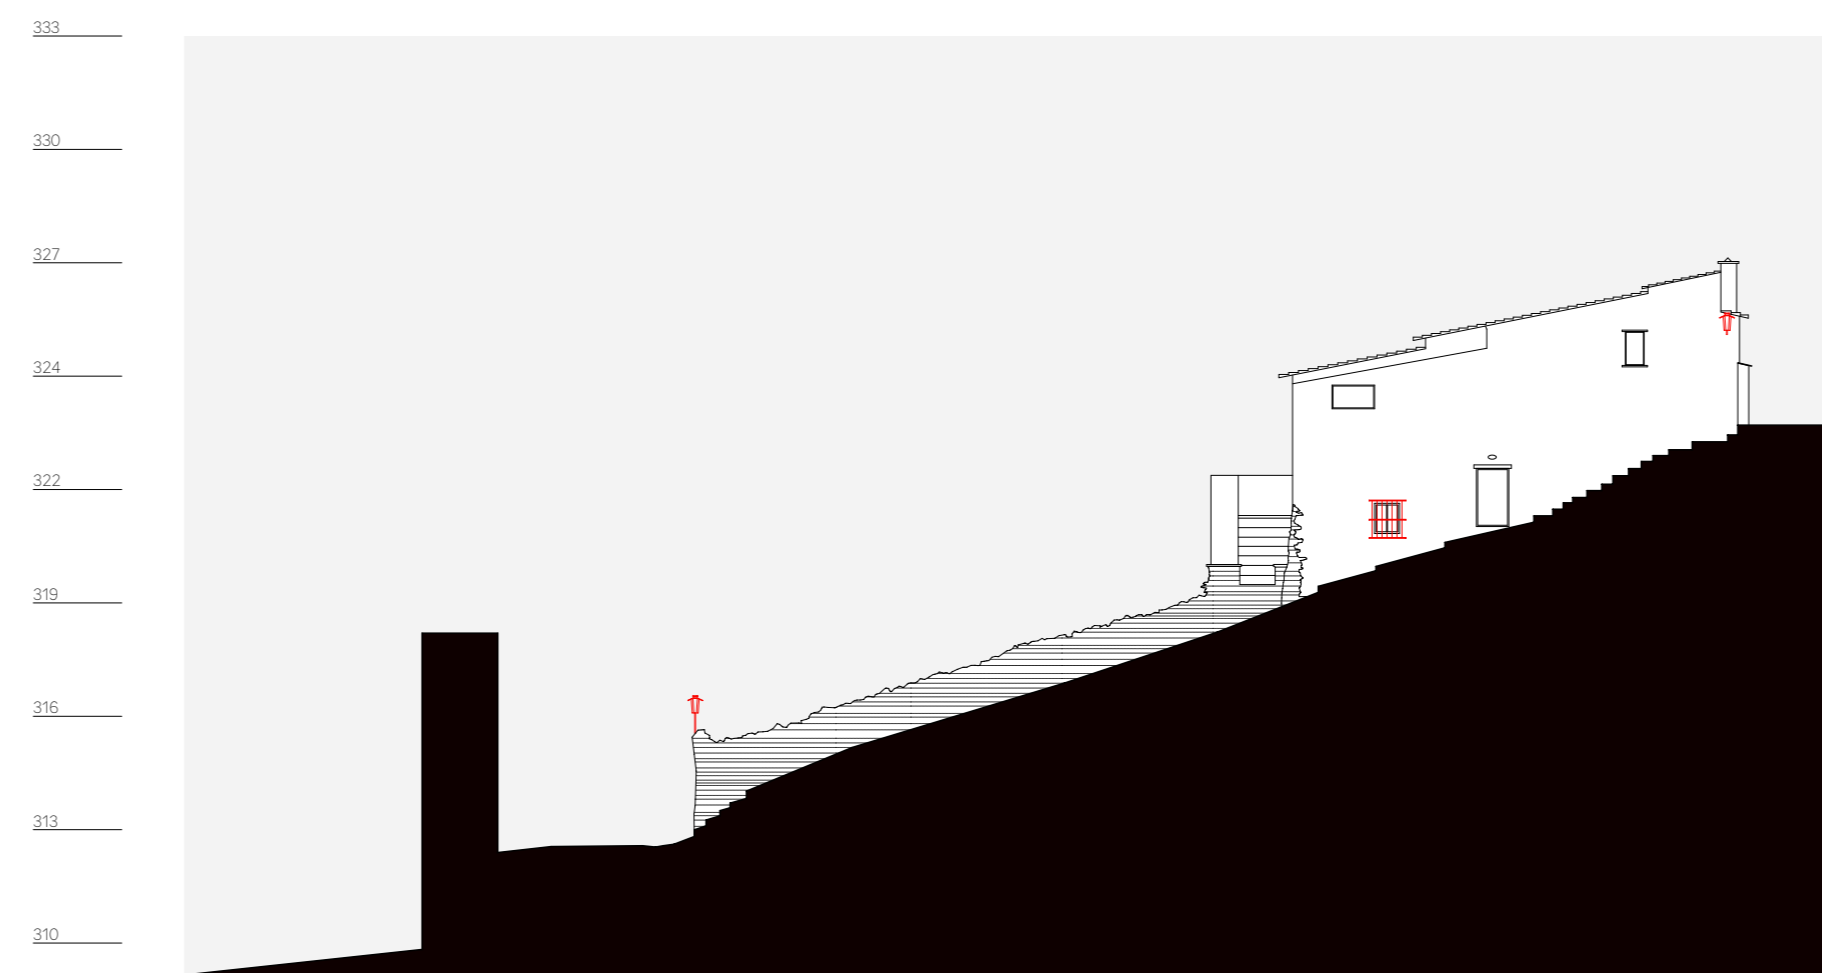


quarteirão D, alçado 2, travessa do gil n. 1

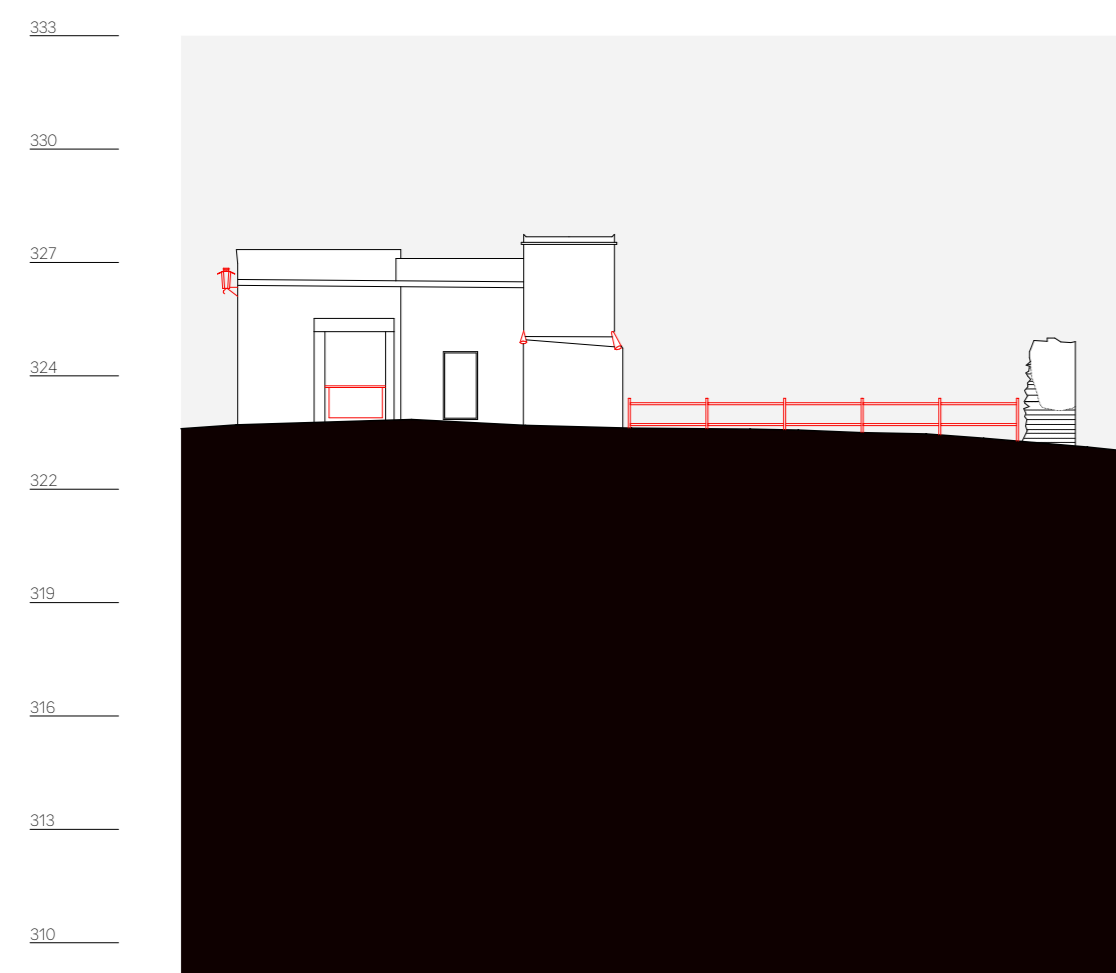

quarteirão D, alçado 3, rua de santiago n. 21 a 23



quarteirão D, alçado 4, travessa d'el rei

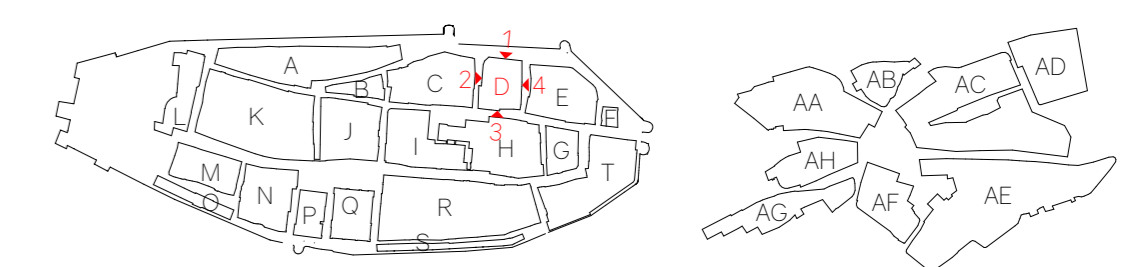

PLANO DE PORMENOR DE SALVAGUARDA E VALORIZAÇÃO
MONSARAZ

1ª FASE PROPOSTA PRELIMINAR
ALÇADOS DO QUARTEIRÃO D

SETEMBRO 2016
ESCALA 1:200

JOÃO LUÍS CARRILHO DA GRAÇA, ARQUITECTO