





quarteirão S, alçado 1, rua das videiras n. 1 a 7

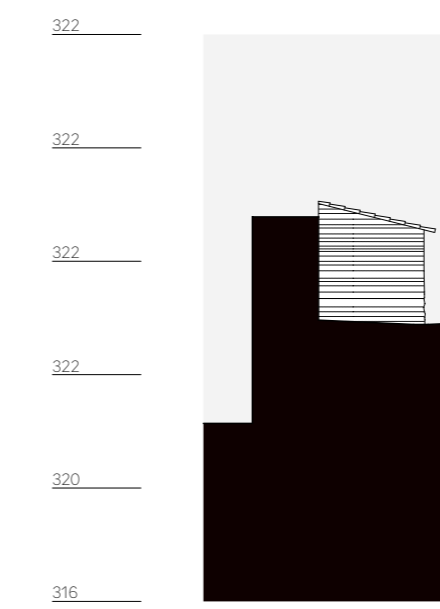

quarteirão S, alçado 2, rua das

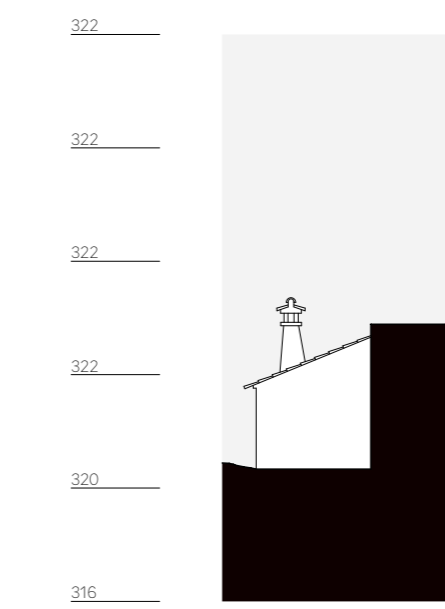


quarteirão S, alçado 3, rua das cadeia n. 1

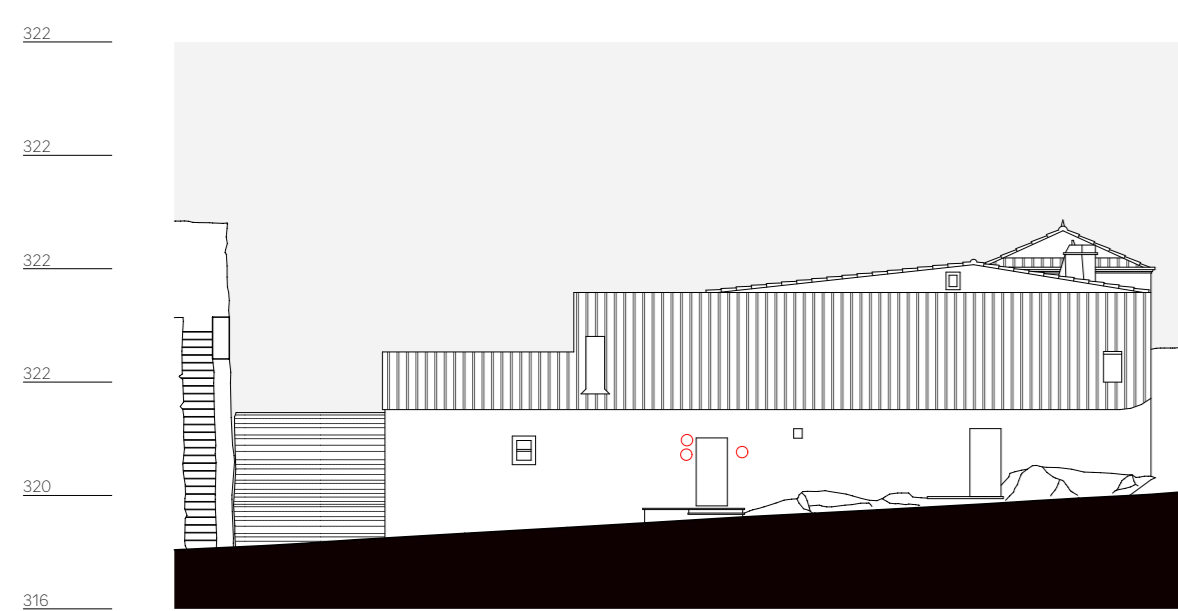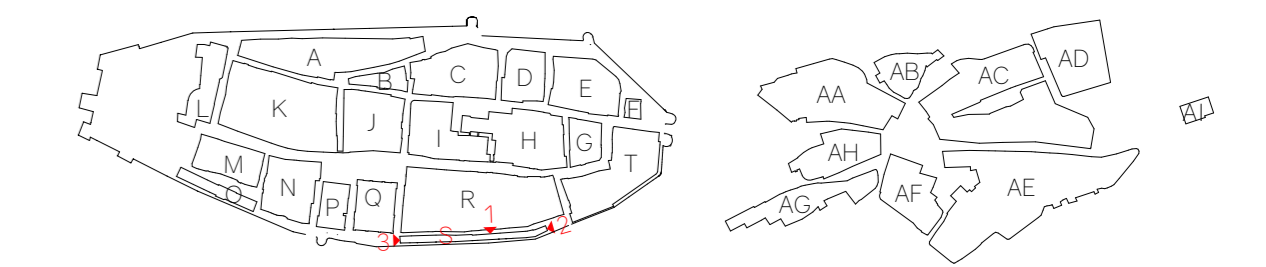


quarteirão T, alçado 1, rua dos celeiros n. 10




quarteirão T, alçado 2, travessa da cisterna n. 2 a 4

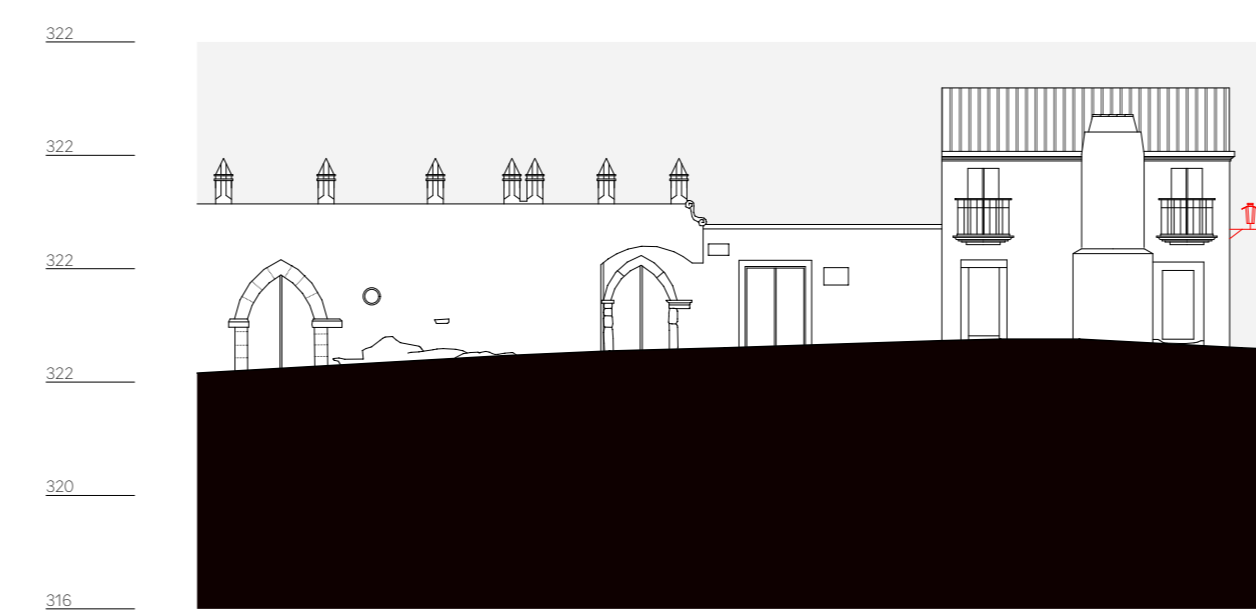

quarteirão T, alçado 3, rua direita n. 24 a 30

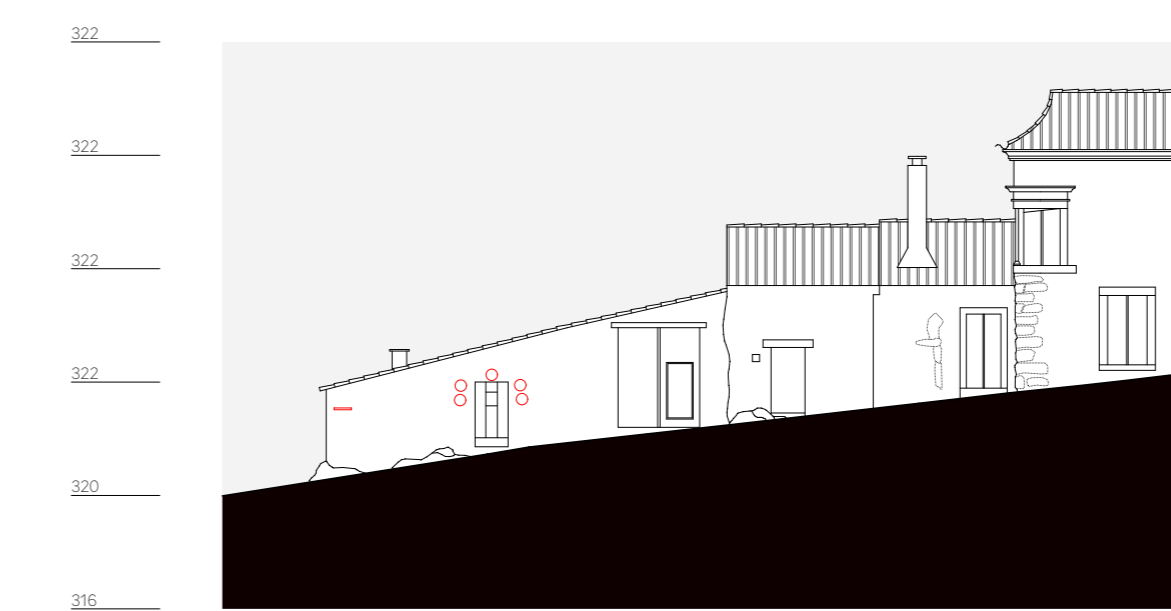

quarteirão T, alçado 4, rua dos celeiros n. 2 a 8

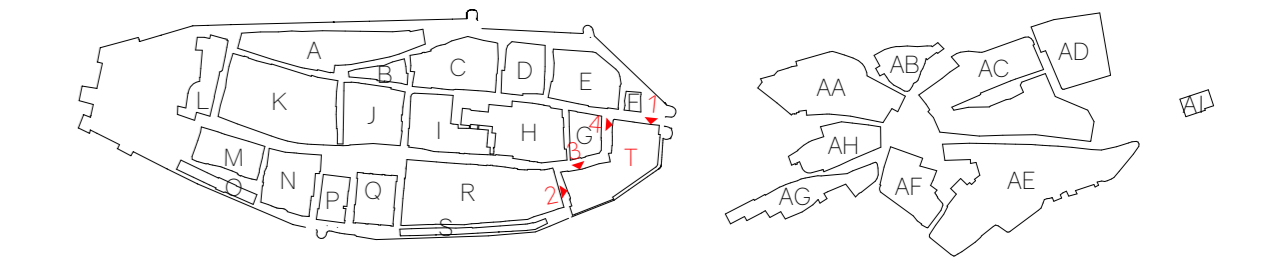

PLANO DE PORMENOR DE SALVAGUARDA E VALORIZAÇÃO
MONSARAZ

1ª FASE PROPOSTA PRELIMINAR
ALÇADOS DOS QUARTEIRÕES S / T

SETEMBRO 2016
ESCALA 1:200

JOÃO LUÍS CARRILHO DA GRAÇA, ARQUITECTO