




quarteirão AC, alçado 1, rua de s. bento n. 1 a 7

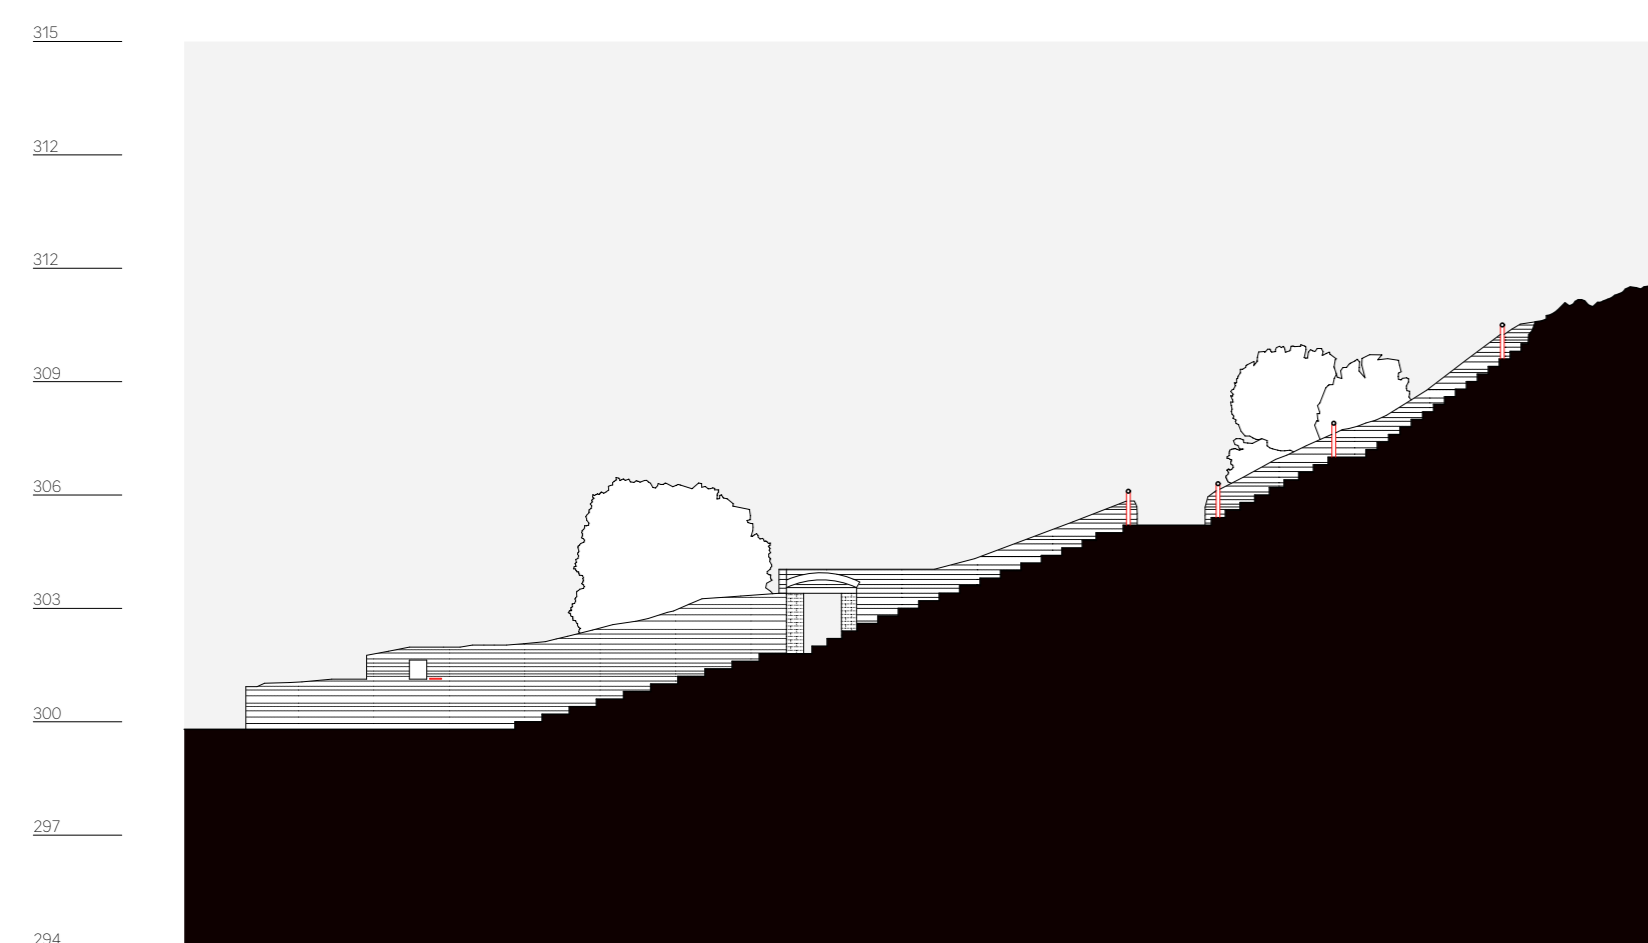

quarteirão AC, alçado 2, rua do berço n. 1 a 3

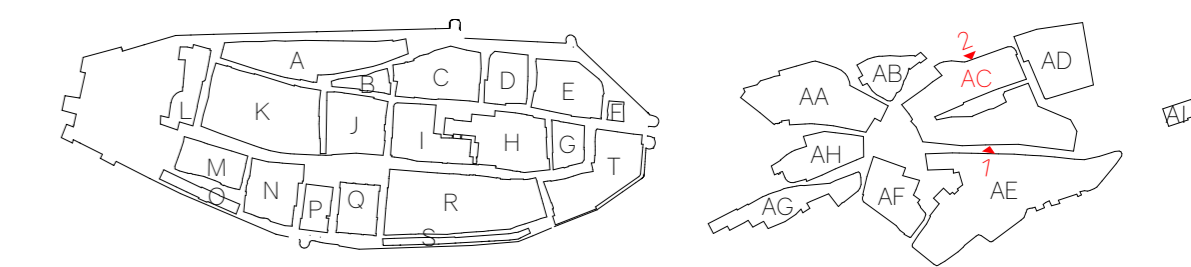

quarteirão AD, alçado 1, rua do berço

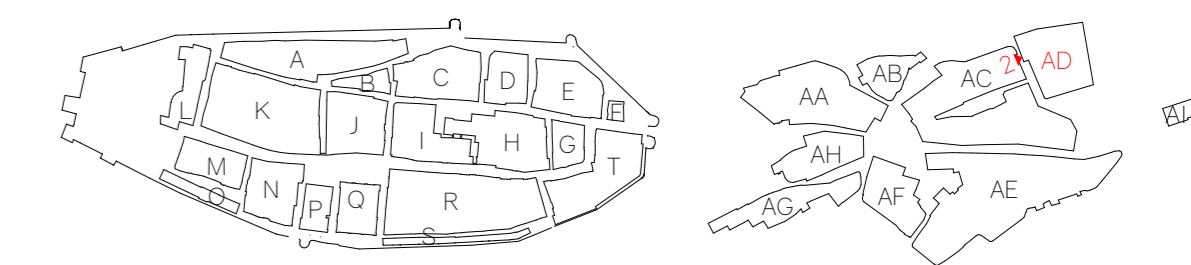

PLANO DE PORMENOR DE SALVAGUARDA E VALORIZAÇÃO MONSARAZ

1ª FASE PROPOSTA PRELIMINAR
ALÇADOS DOS QUARTEIRÕES AC / DC

SETEMBRO 2016
ESCALA 1:200

JOÃO LUÍS CARRILHO DA GRAÇA, ARQUITECTO