

LEGENDA

 LIMITE DO PLANO DE ORDENAMENTO DAS ALBUFEIRAS DE ALQUEVA E PEDRÓGÃO 500m (POAAP)

USO DO SOLO E CONCEPÇÃO DO ESPAÇO

QUALIFICAÇÃO DO SOLO

	ESPAÇOS AFECTOS À ESTRUTURA ECOLÓGICA PRINCIPAL
	ESPAÇOS TURÍSTICOS :
	ESPAÇOS PARA ESTABELECIMENTOS HOTELEIROS
	ESPAÇOS PARA ALDEAMENTOS TURÍSTICOS
	ESPAÇOS PARA ALDEAMENTOS TURÍSTICOS CENTRAIS
	ESPAÇOS CANAIS

OUTROS ASPECTOS DA CONCEPÇÃO DO ESPAÇO

 ÁREAS DE RISCO

 VALORES CULTURAIS :
 PATRIMÓNIO EDIFICADO
 PATRIMÓNIO ARQUEOLÓGICO
5 - Habitat (Cronologia: Romano)


 EQUIPAMENTOS E ESTRUTURAS DE APOIO E LAZER :
 CENTRO DE ASSISTÊNCIA MÉDICA

EDIFICAÇÃO E DEMOLIÇÃO

 EDIFÍCIOS EXISTENTES A MANTER
 EDIFÍCIOS EXISTENTES A DEMOLIR

UNIDADE DE EXECUÇÃO

 UE

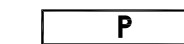 P

PARCELA



POLÍGONO MÁXIMO DE IMPLANTAÇÃO

	UE5-R
Área bruta de construção máxima (m ²)	32.430
Nº máximo de camas	894
POAAP - Nº máximo de camas	894
Nº máximo de unidades de alojamento	179
Índice máximo de impermeabilização do solo	0,25
	P7_R
Tipologia	Aldeamento
Área total (m ²)	216.200
Área bruta de construção máxima (m ²)	32.430
Nº máximo de camas	894
POAAP - Nº máximo de camas	894
Nº máximo de unidades de alojamento	179
Índice máximo de impermeabilização do solo	0,25
Área total mínima de solo destinado a utilização comum (m2) - Espaços verdes	5405
Área total mínima de solo destinado a utilização comum (m2) - Outros espaços	18.377
Cércea máxima (m)	7
Nº máximo de pisos	2

Rev.2 Alterações à versão de Maio 2007
Rev.1 Alterações à versão de Março 2007



Coordenador de Projecto




Projecto	Fase	Sub-Grupo, Especialidades	Data
PLANO de PORMENOR do PARQUE ALQUEVA	PROPOSTA de PLANO	PROGRAMA DE EXECUÇÃO	Setembro 2007
Título	Escala(s)	Volume	Desenho nº

Planta Parcial de Implantação UE 5.R

Roncão

1:2000

1.3e

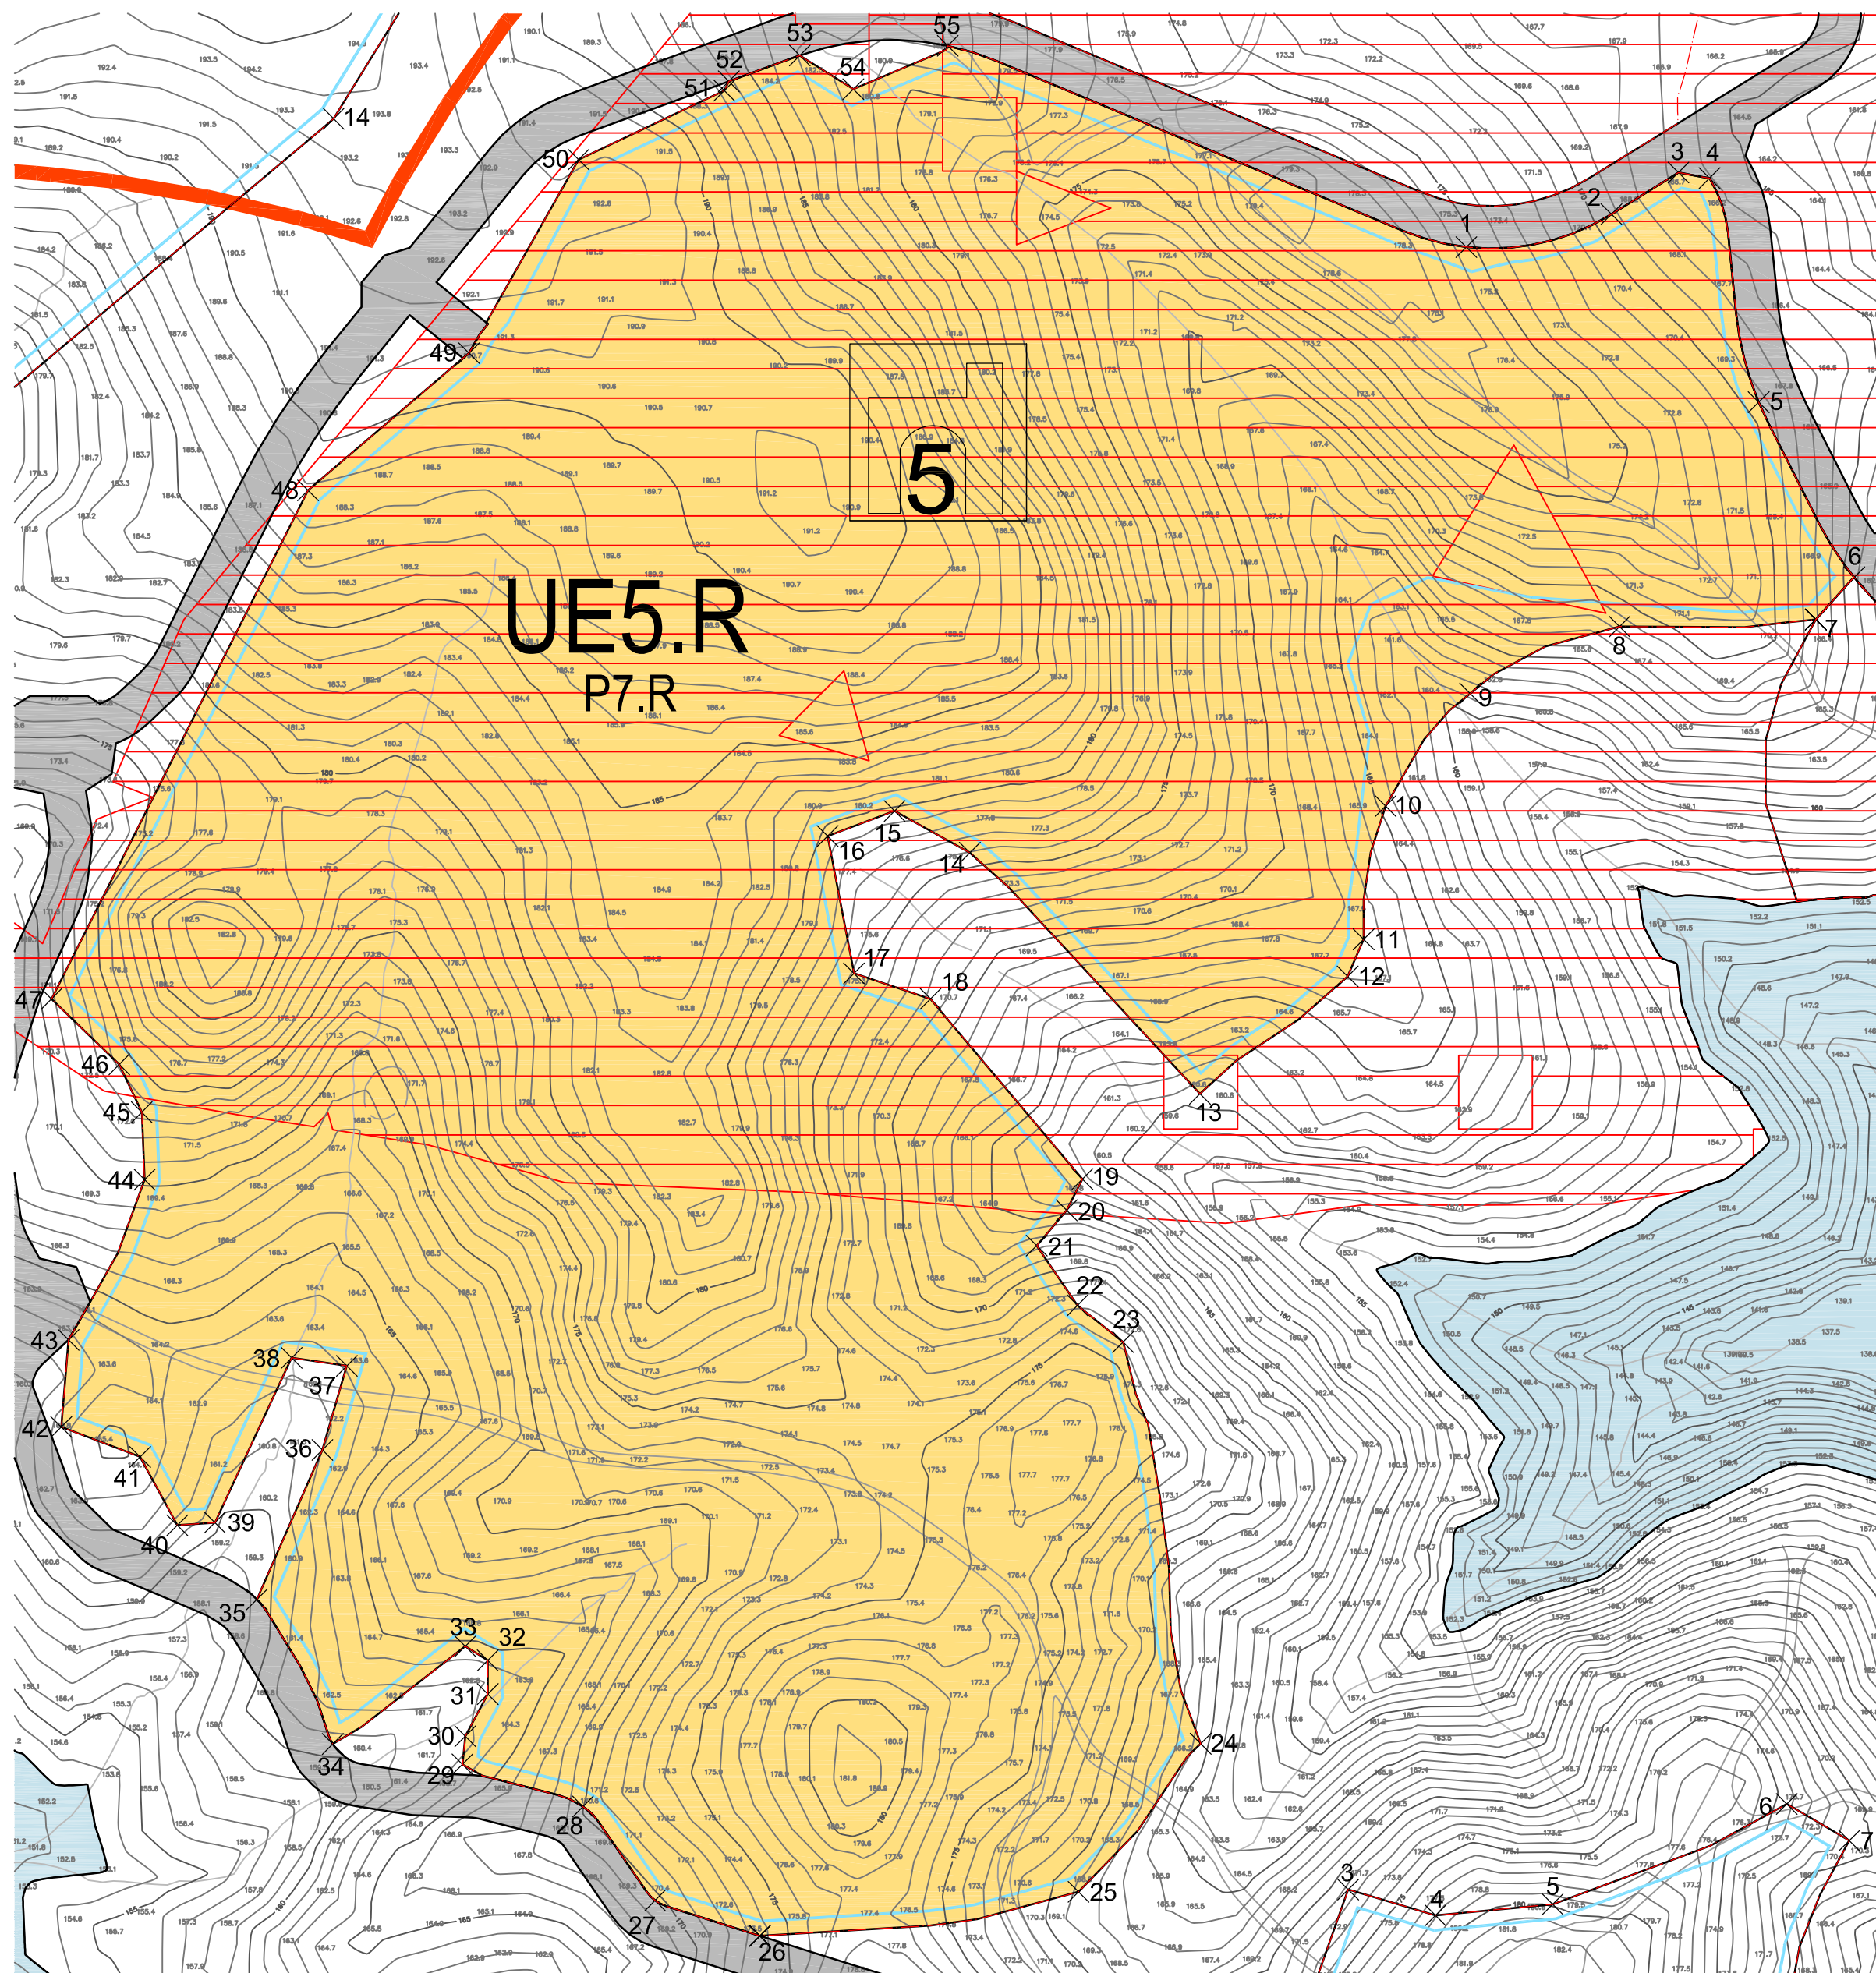

COORDENADAS DOS PONTOS

M	P
1	260292.75
2	260341.97
3	260364.68
4	260372.63
5	260375.23
6	260391.93
7	260423.43
8	260411.28
9	260344.74
10	260294.03
11	260265.35
12	260257.92
13	260252.48
14	260202.39
15	260124.34
16	260098.78
17	260076.07
18	260085.00
19	260110.98
20	260162.52
21	260157.15
22	260147.02
23	260160.84
24	260176.30
25	260202.64
26	260161.21
27	260053.09
28	260017.54
29	259993.65
30	259952.19
31	259960.78
32	259960.78
33	259953.15
34	259908.19
35	259882.45
36	259904.68
37	259912.97
38	259894.26
39	259868.21
40	259855.48
41	259842.87
42	259816.12
43	259818.59
44	259844.35
45	259843.40
46	259835.76
47	259812.76
48	259899.80
49	259954.41
50	259991.60
51	260041.00
52	260042.53
53	260066.63
54	260084.78
55	260116.81